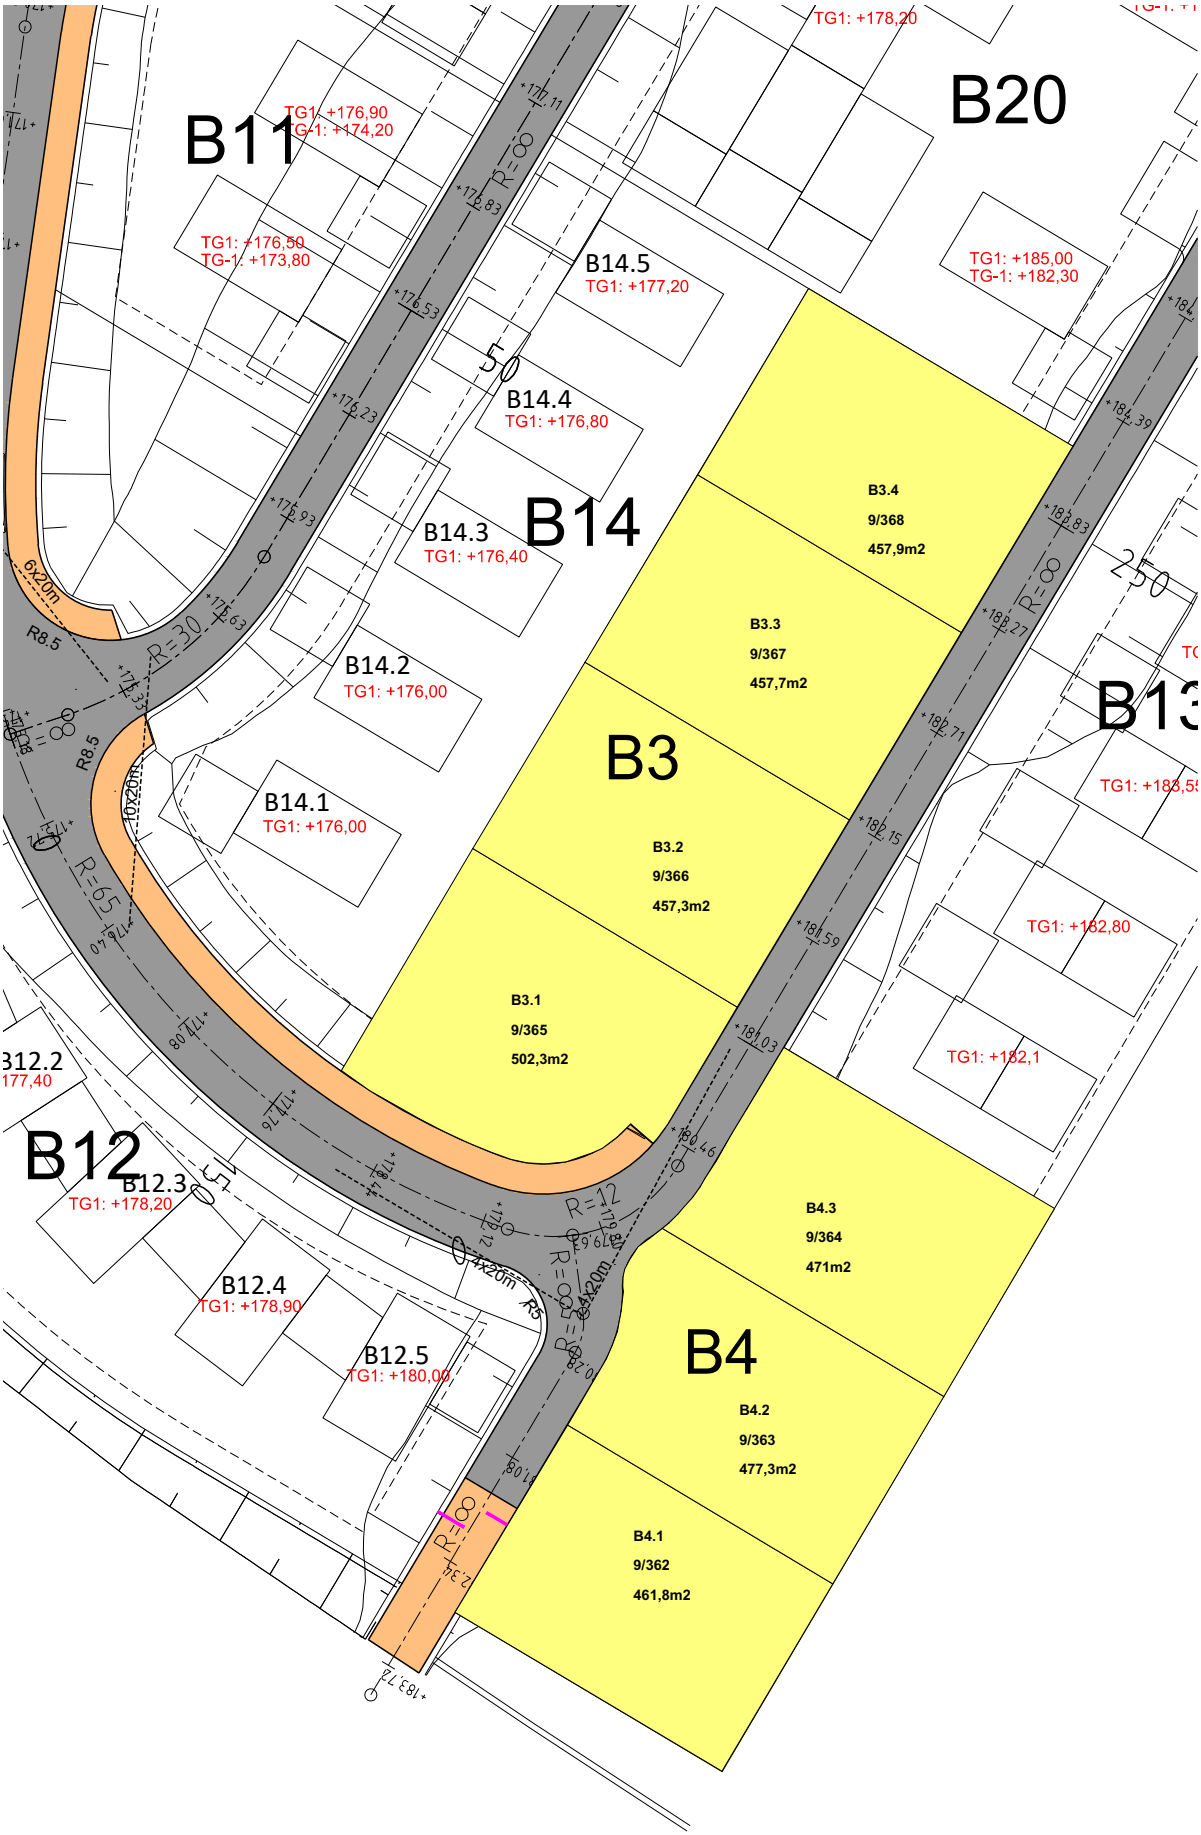
B11
TG1: +176,90
TG-1: +174,20
TG1: +176,50
TG-1: +173,80
B20
TG1: +178,20
TG1: +185,00
TG-1: +182,30
B14.5
TG1: +177,20
B14.4
TG1: +176,80
B14.3
TG1: +176,40
B14
B14.2
TG1: +176,00
B14.1
TG1: +176,00
B3
B3.1
9/365
502,3m2
B3.2
9/366
457,3m2
B3.3
9/367
457,7m2
B3.4
9/368
457,9m2
B13
TG1: +183,55
TG1: +182,80
TG1: +182,1
B12.2
177,40
B12
B12.3
TG1: +178,20
B12.4
TG1: +178,90
B12.5
TG1: +180,00
B4
B4.1
9/362
461,8m2
B4.2
9/363
477,3m2
B4.3
9/364
471m2
6x20m
10x20m
4x20m
R8.5
R=30
R=65
R=12
R=∞
50
250