


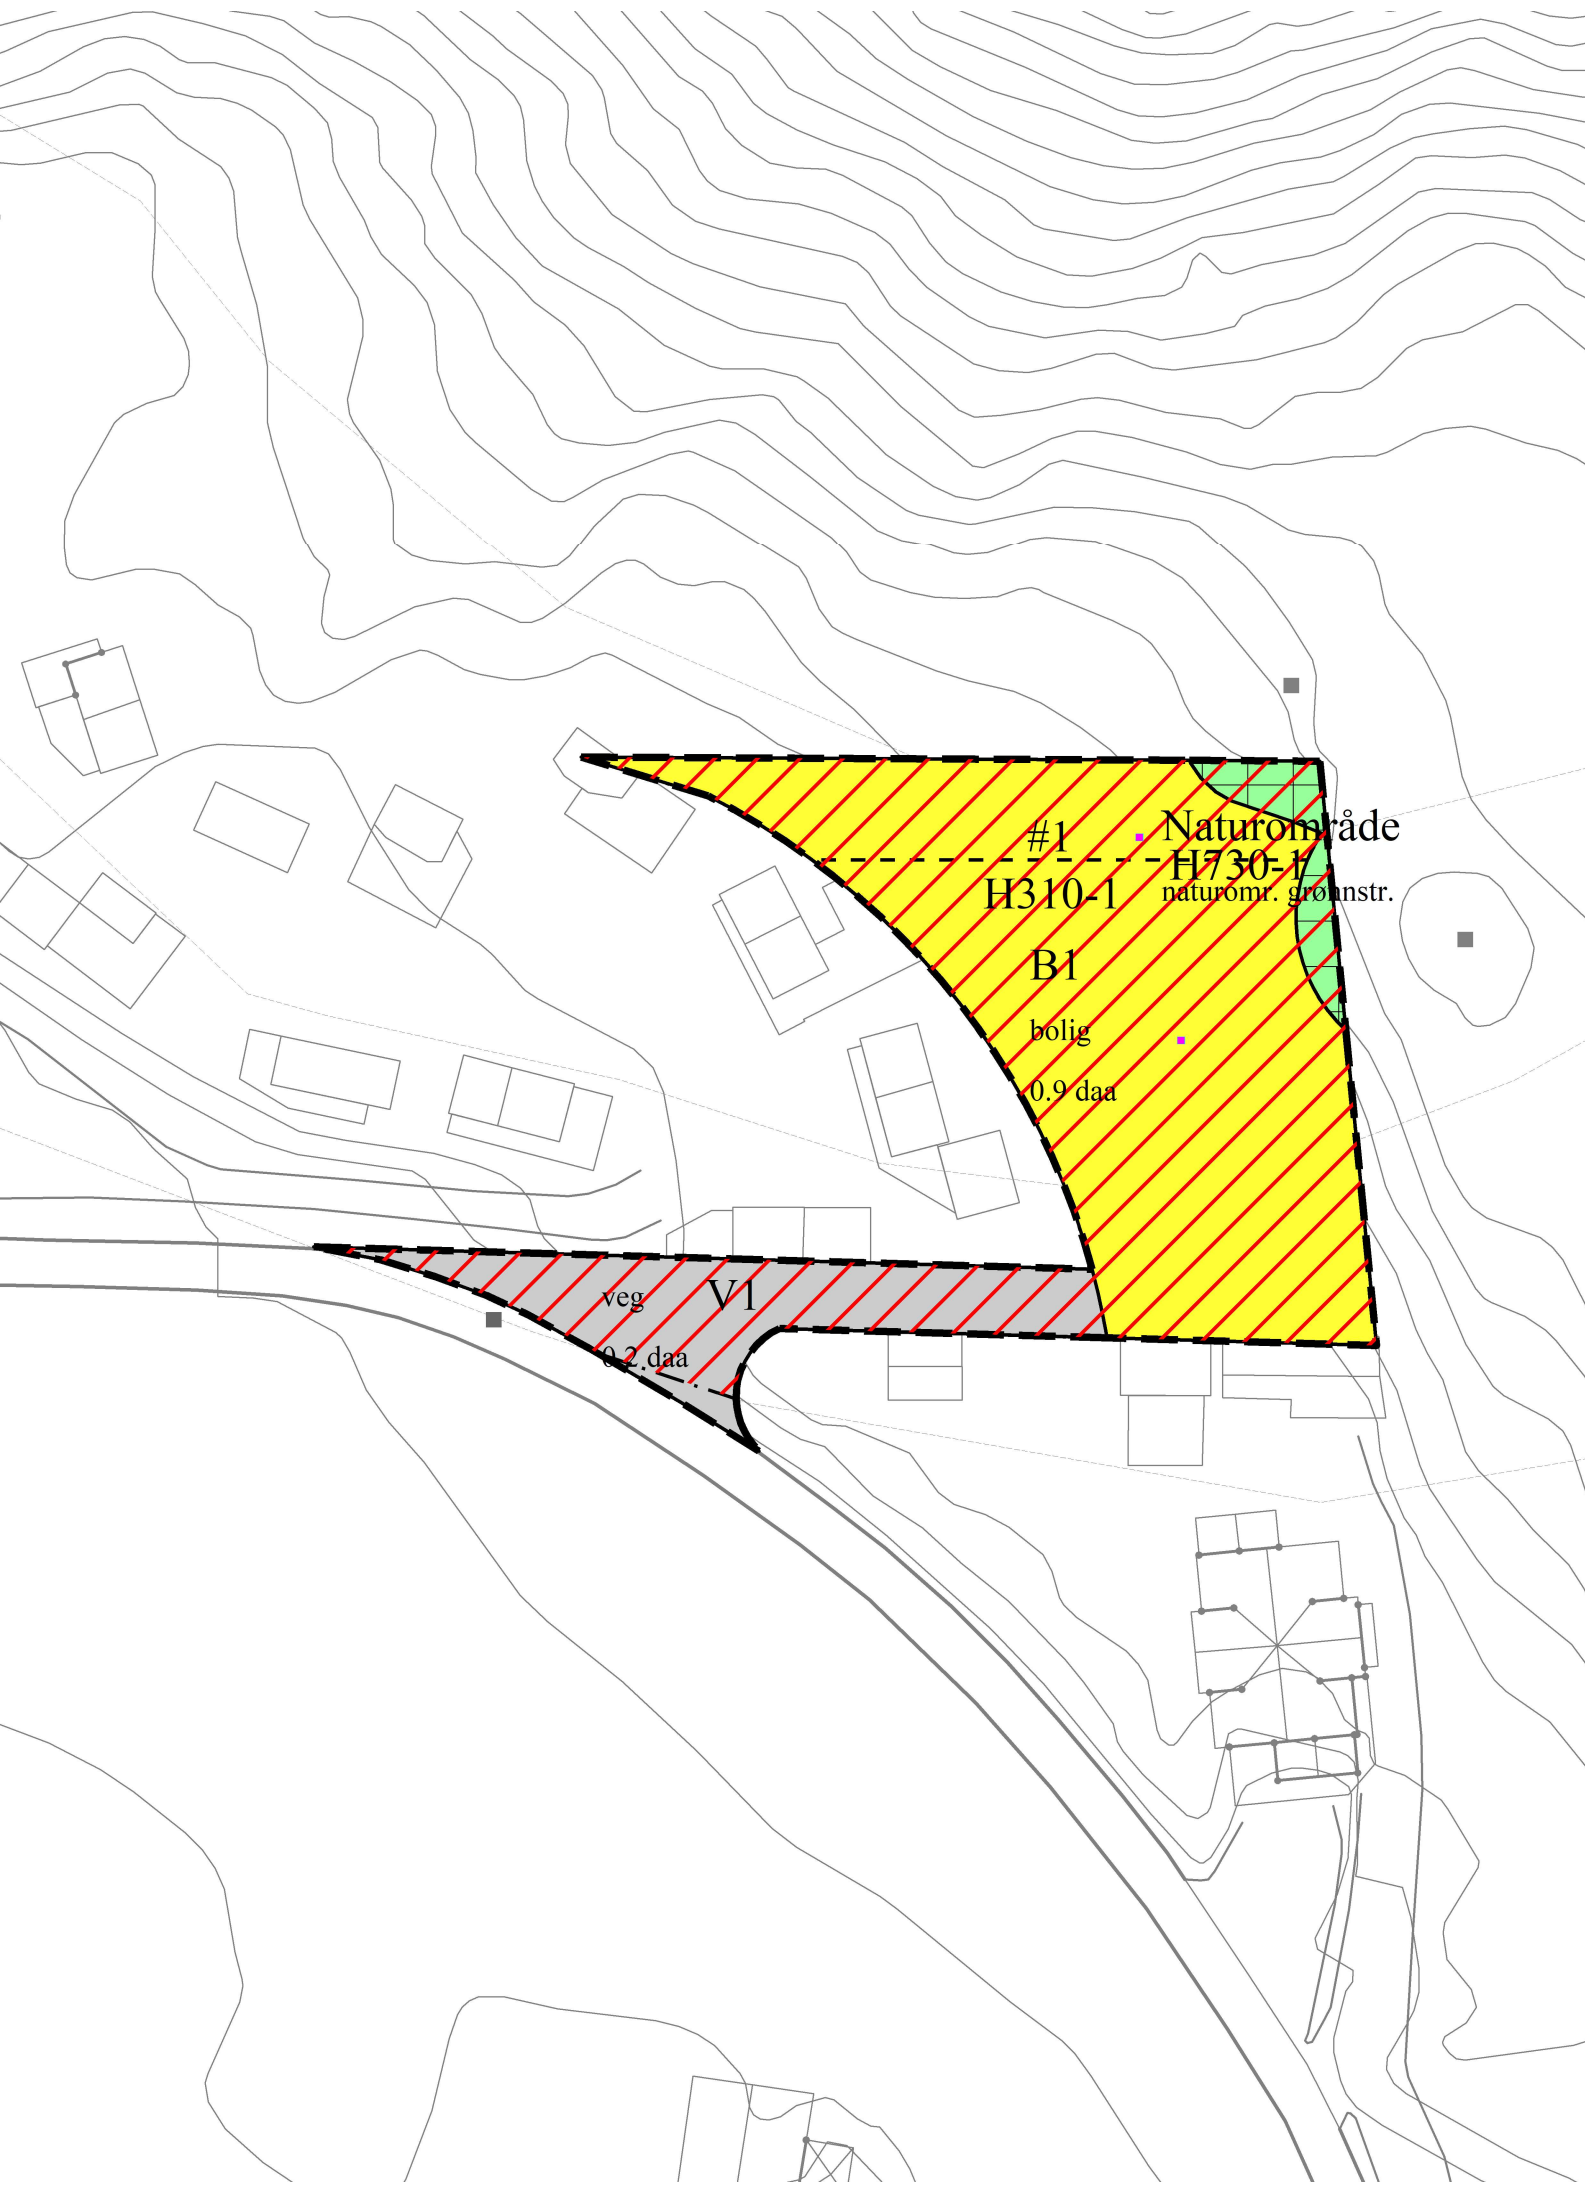

TEGNFORKLARING

Plandata

BEBYGGELSE OG ANLEGG (PBL §12-5 NR.1)

Boligbebyggelse

SAMFERDSELSANLEGG OG TEKNISK INFRASTRUKTUR (PBL §12-5 NR.2)

Veg

GRØNNSTRUKTUR (PBL §12-5 NR.3)

Naturområde

HENSYNSSONER (PBL §12-6)

Faresone - Ras- og skredfare

Båndlegging etter lov om kulturminner

BESTEMMELSEOMRÅDER (PBL §12-7)

Bestemmelseområde

Juridiske linjer og punkt

Regulerings- og bebyggelsesplanområde

Planens begrensning

Formålsgrense

Faresonegrense

Angitthensyngrense

Bestemmelsegrense

Påskrift

Abc Påskrift feltnavn

Abc Påskrift reguleringsformål/arealformål

Abc Påskrift areal

Basiskartet er tegnet med svak gråfarge

Kartopplysninger

Kilde for basiskart: Statens kartverk

Dato for basiskart: 07.04.2024

Koordinatsystem: UTM sone 32 / Euref89

Høydegrunnlag: NN 2000

Ekvidistanse 1 meter m

Kartmålestokk 1:500

0

5

10

15

20 m

N

ENDRING AV PLAN

Frafjord turistanlegg

Gjesdal kommune ny bolig, felt B1

Nasjonal arealplan-ID
19910004

Plantype:
Endring av plan

Forslagsstiller:

Saksnummer:

Kunngjøringsdato for planvedtak:	Behandlingsorgan	Møtesaksnr	Dato	Sign	
Dato for siste revisjon av plankart: 09.04.2025					
Vedtak om endring:					
Høring fra/til:		24/02023			
PLANEN ER UTARBEIDET AV:					