



Prosjektnr.	Prosjekt:	Tittel:	G.nr/B.nr	Tegn.	Kontr.	Mål	Dato	Tegn.nr.	Rev.
20231443	Blomsterkollen, Ålgård	Situasjonsplan	7/748	HN		1 : 500	01.07.2026	A.10.01	







Prosjektnr.	Prosjekt:	Tittel:	G.nr/B.nr	Tegn.	Kontr.	Mål	Dato	Tegn.nr.	Rev.
20231443	Blomsterkollen, Ålgård	Illustrasjonsplan	7/748	EJ	HB	1 : 500	27.01.2026	A.10.02	



STAV ARKITEKTER

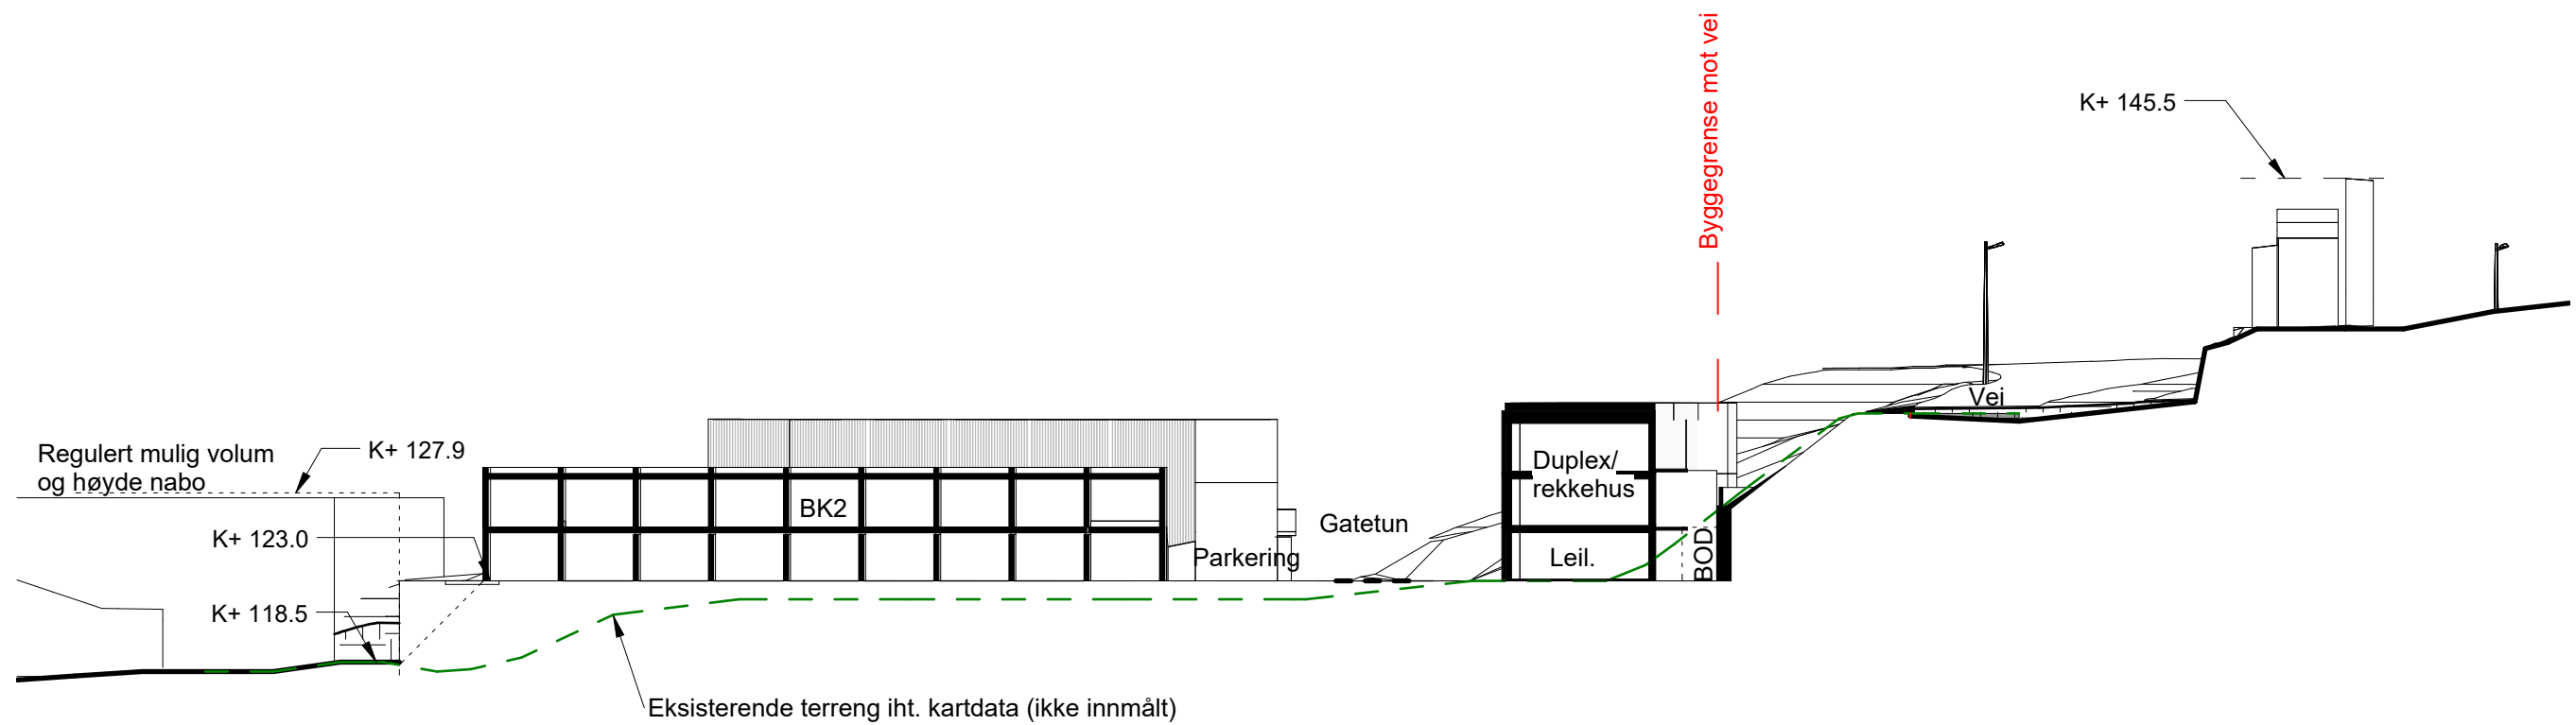
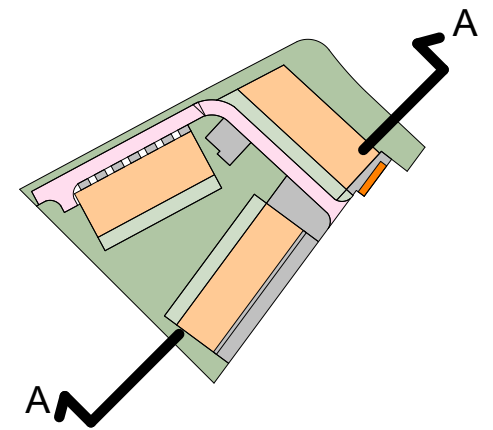


Snitt A-A
1 : 400

Prosjektnr.	Prosjekt:	Tittel:	G.nr/B.nr	Tegn.	Kontr.	Mål	Dato	Tegn.nr.	Rev.
20231443	Blomsterkollen, Ålgård	Snitt A-A	7/748	EJ/HN	HB	As indicated	27.01.2026	A.42.01	




STAV ARKITEKTER

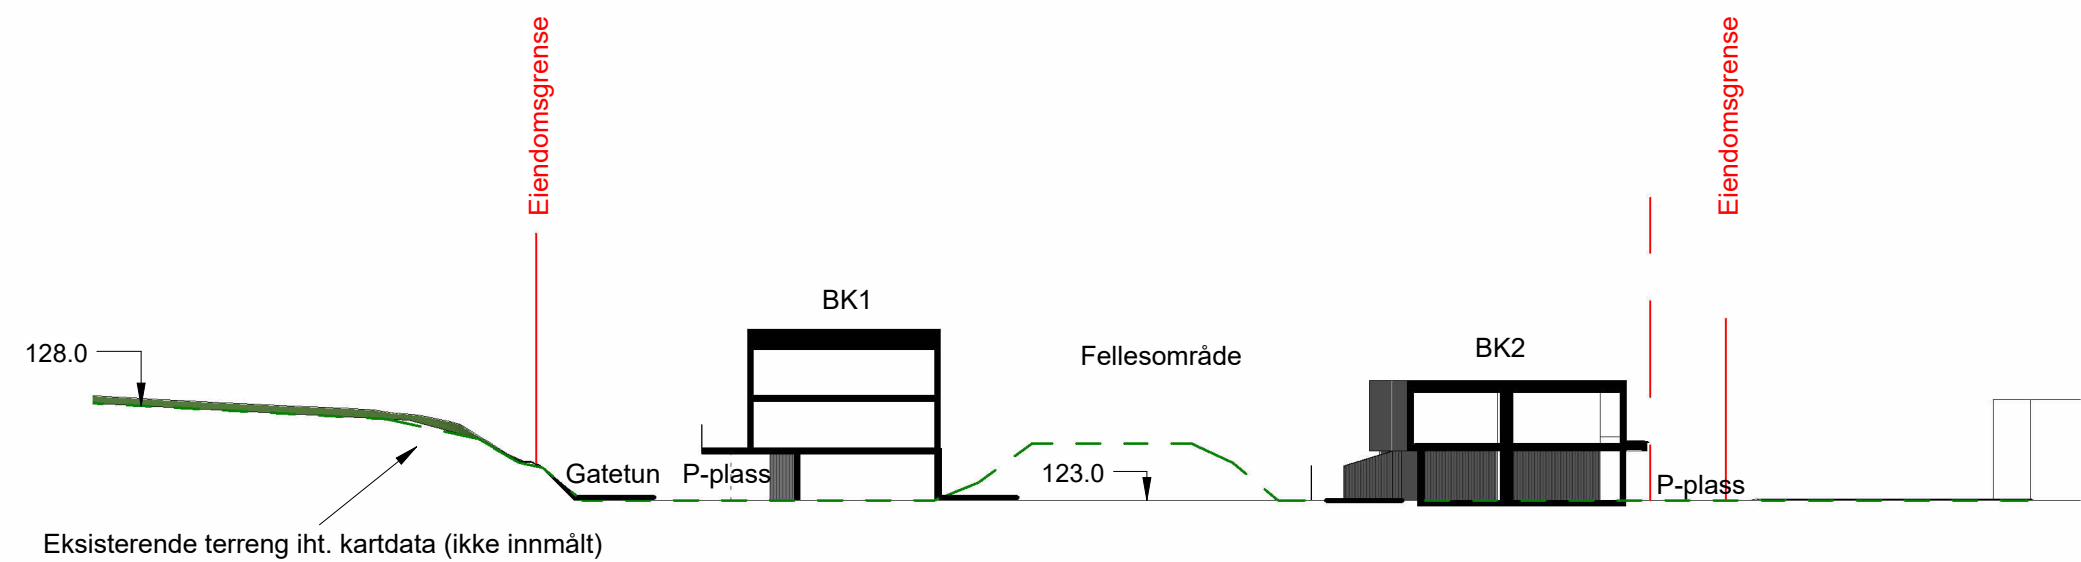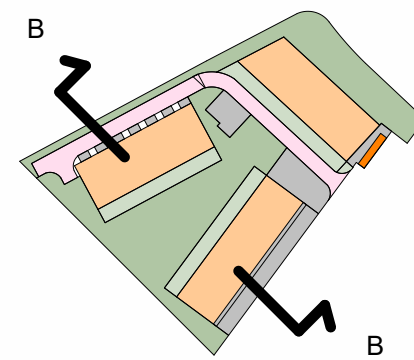


Snitt B-B
1 : 400



Prosjektnr.	Prosjekt:	Tittel:	G.nr/B.nr	Tegn.	Kontr.	Mål	Dato	Tegn.nr.	Rev.
20231443	Blomsterkollen, Ålgård	Snitt B-B	7/748	EJ/HN	HB	As indicated	27.01.2026	A.42.02	

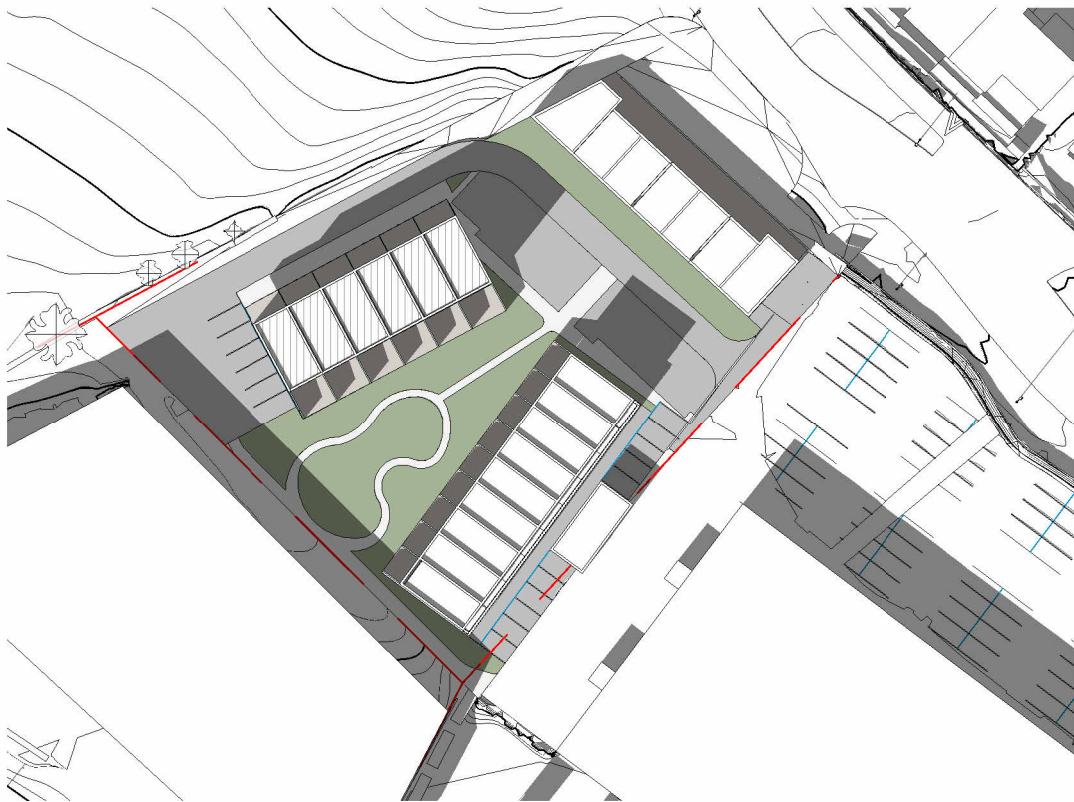


21.mars kl. 15.00

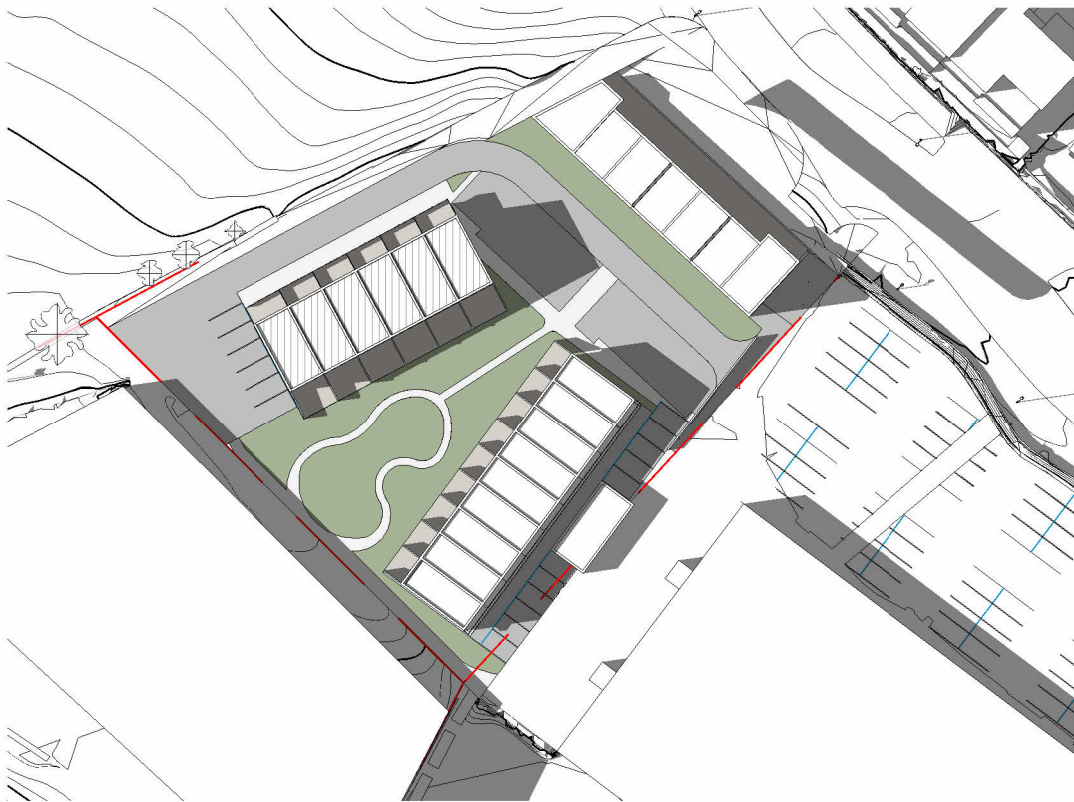

21.juni kl. 18.00

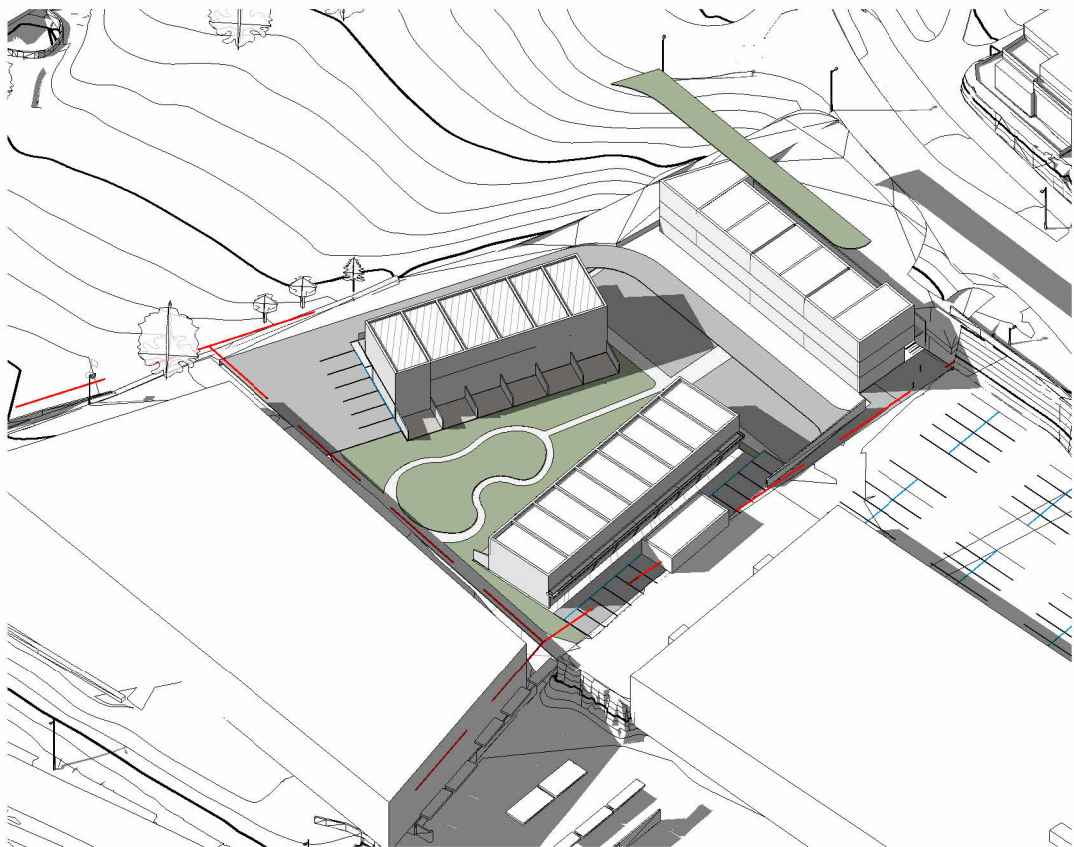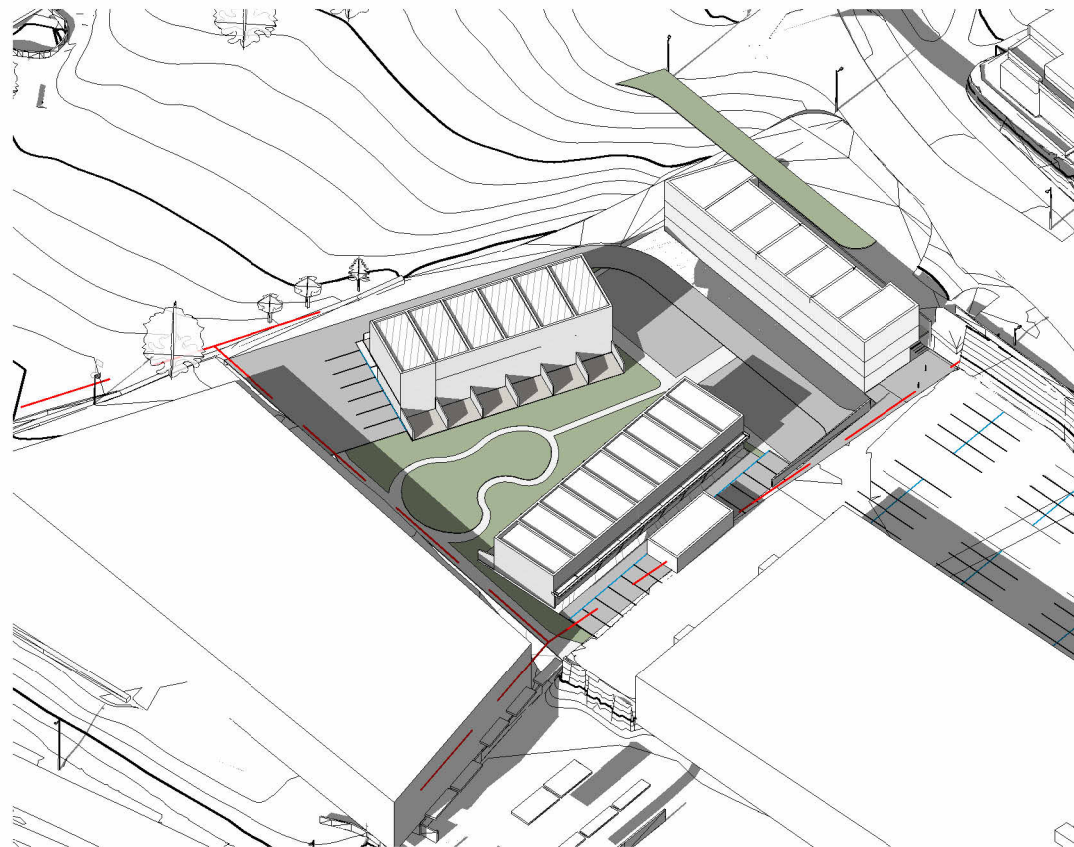


Prosjektnr.	Prosjekt:	Tittel:	G.nr/B.nr	Tegn.	Kontr.	Mål	Dato	Tegn.nr.	Rev.
20231443	Blomsterkollen, Ålgård	Sol- og skyggediagram	7/748	EJ/HN	HB		27.01.2026	A.70.01	

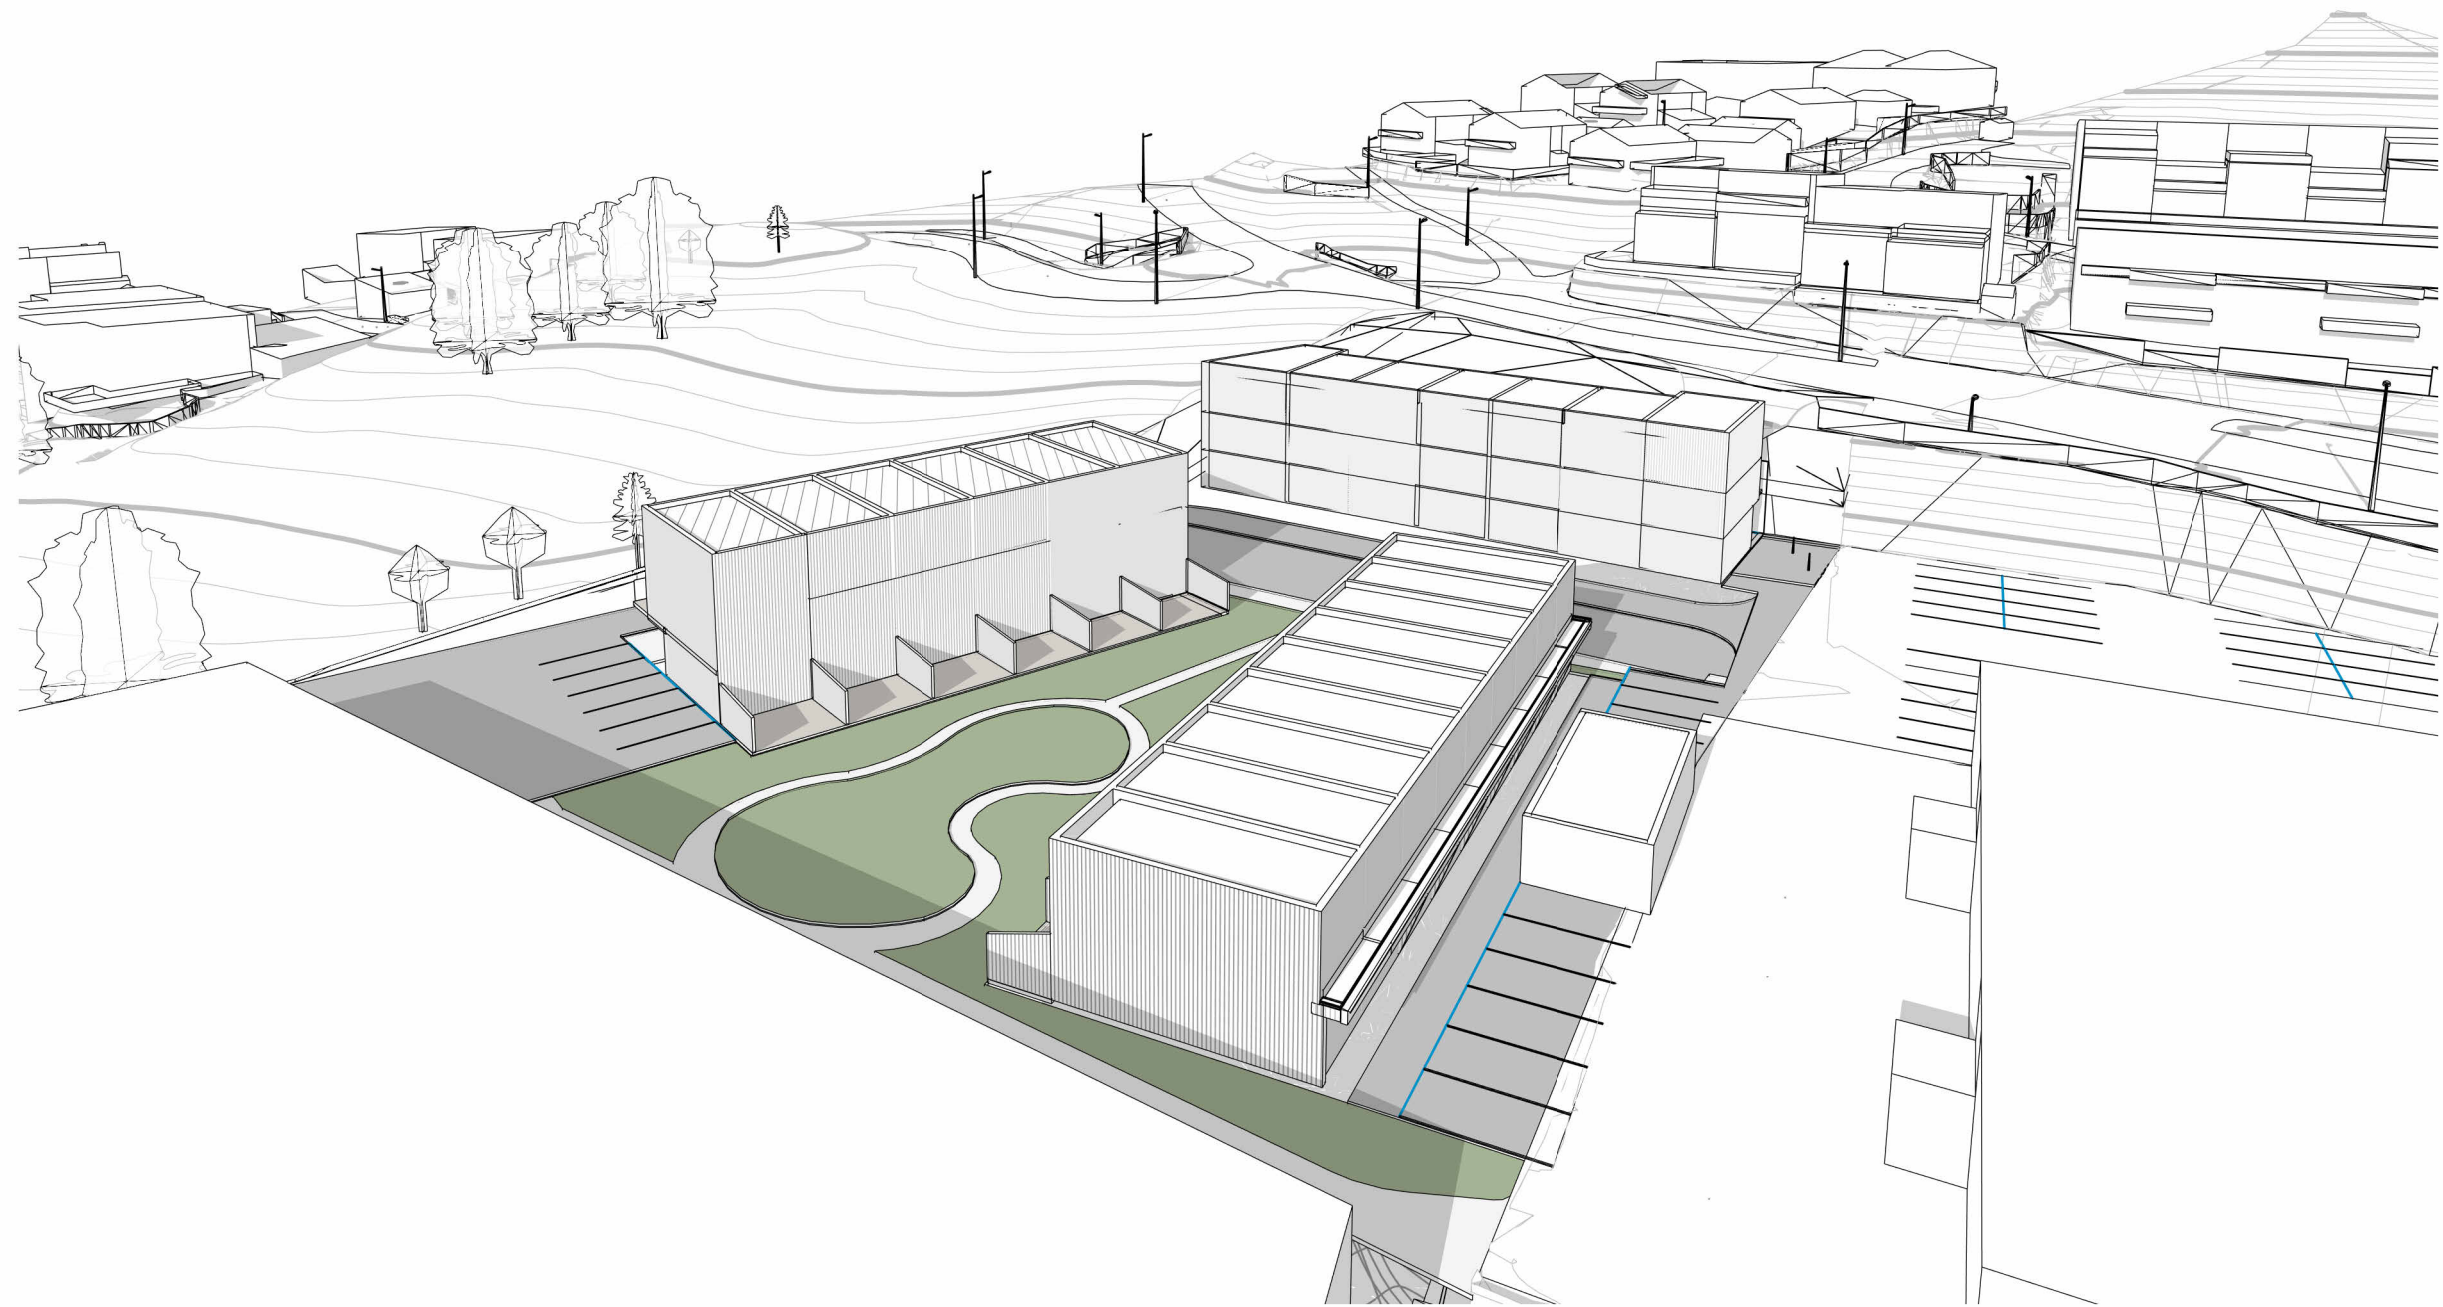

Prosjektnr.	Prosjekt:	Tittel:	G.nr/B.nr	Tegn.	Kontr.	Mål	Dato	Tegn.nr.	Rev.
20231443	Blomsterkollen, Ålgård	3D illustrasjon	7/748	EJ	HB		27.01.2026	A.70.02	



STAV ARKITEKTER

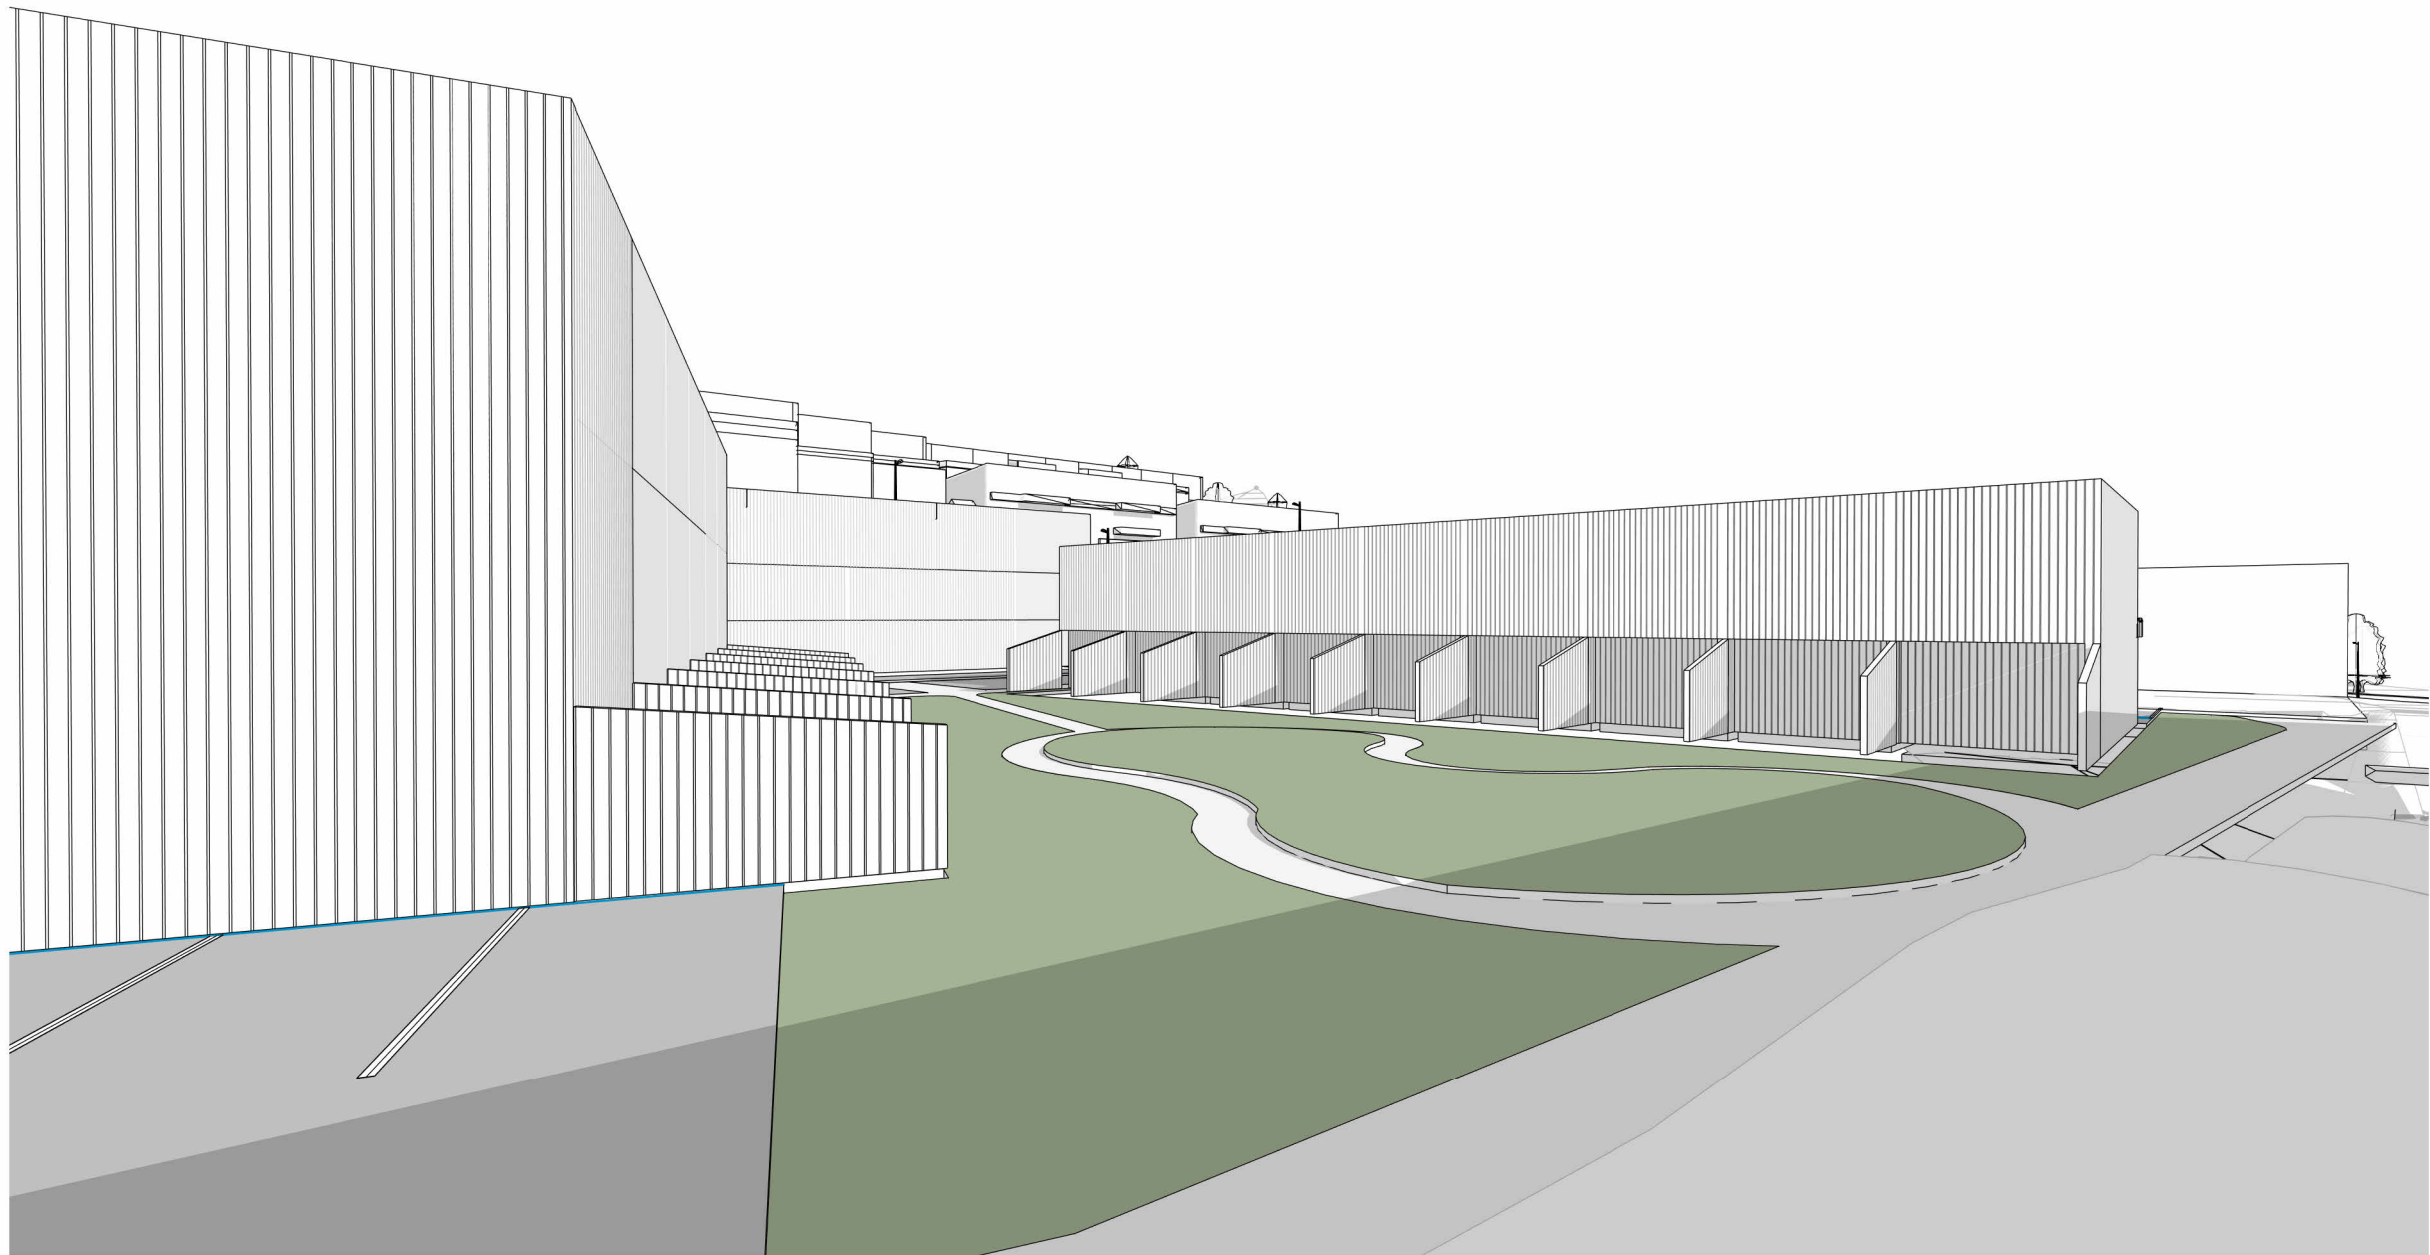


Prosjektnr.	Prosjekt:	Tittel:	G.nr/B.nr	Tegn.	Kontr.	Mål	Dato	Tegn.nr.	Rev.
20231443	Blomsterkollen, Ålgård	3D illustrasjon	7/748	EJ	HB		27.01.2026	A.70.03	

C:\Users\Elise\DC\ACCDocs\Stav Arkitekter AS\Blomsterkollen, Ålgård\Project Files\04 Arbeidsmappe\44 Gjeldende tegningsmodell\20231443_Ålgårdsheia_04_2026-07-01.rvt



STAV ARKITEKTER

Øvre Banegate 28, 4014 Stavanger
www.stavark.no / E-post: post@stavark.no

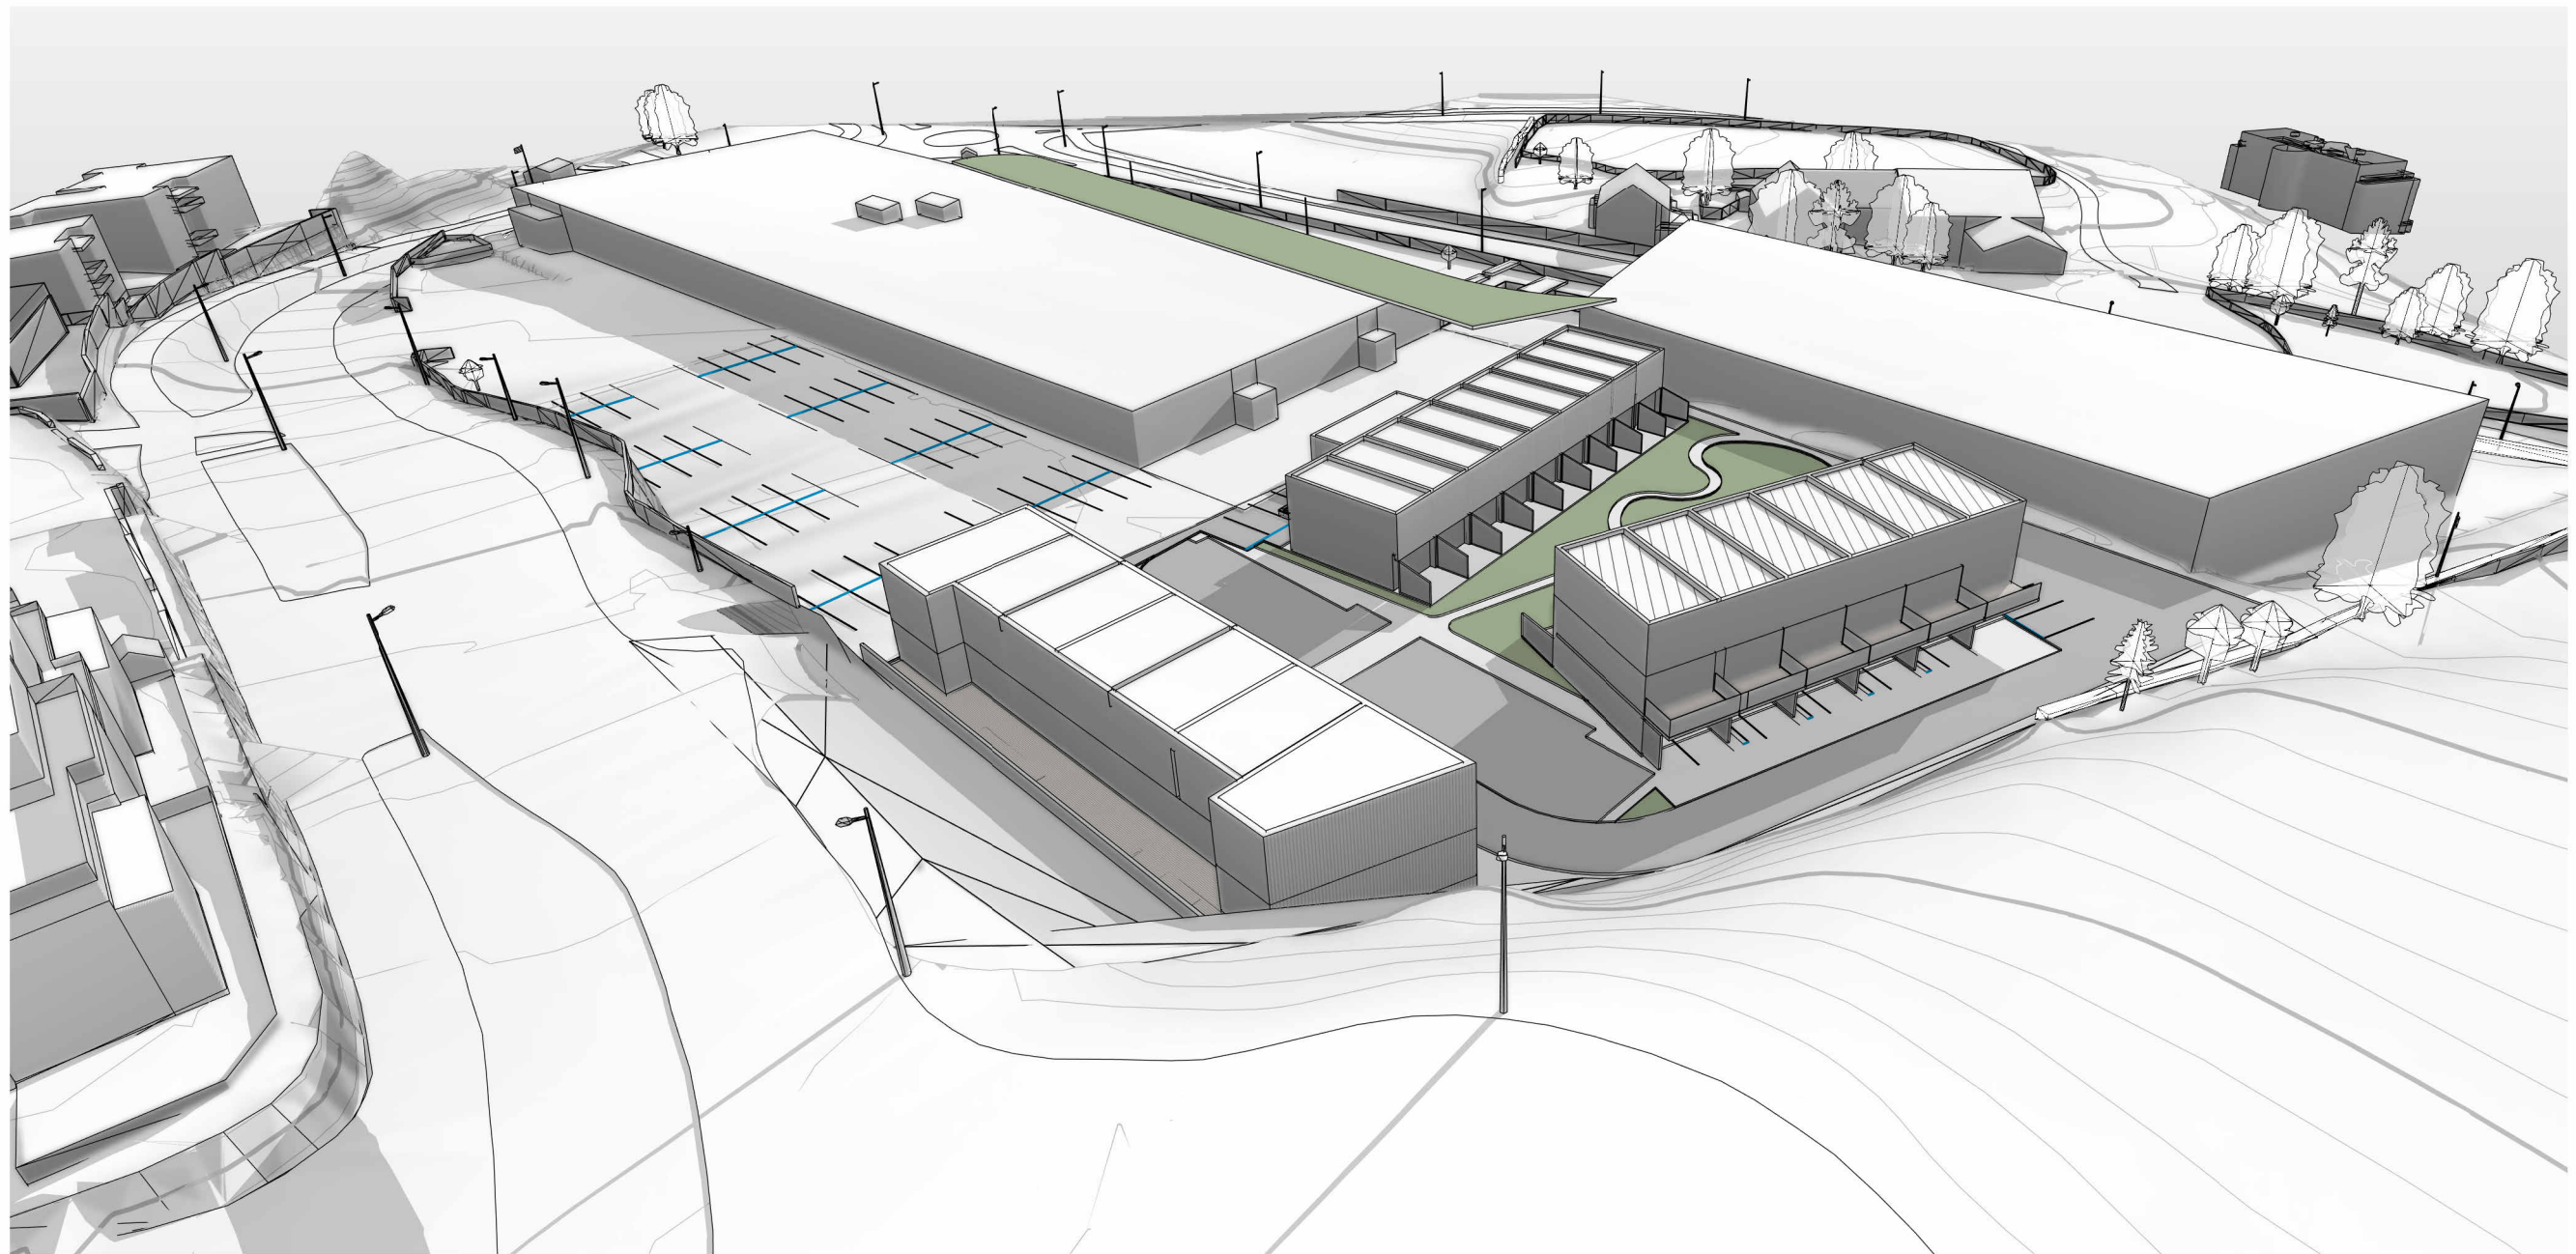

Prosjektnr.	Prosjekt:	Tittel:	G.nr/B.nr	Tegn.	Kontr.	Mål	Dato	Tegn.nr.	Rev.
20231443	Blomsterkollen, Ålgård	3D illustrasjon	7/748	EJ	HB		27.01.2026	A.70.04	



STAV ARKITEKTER