


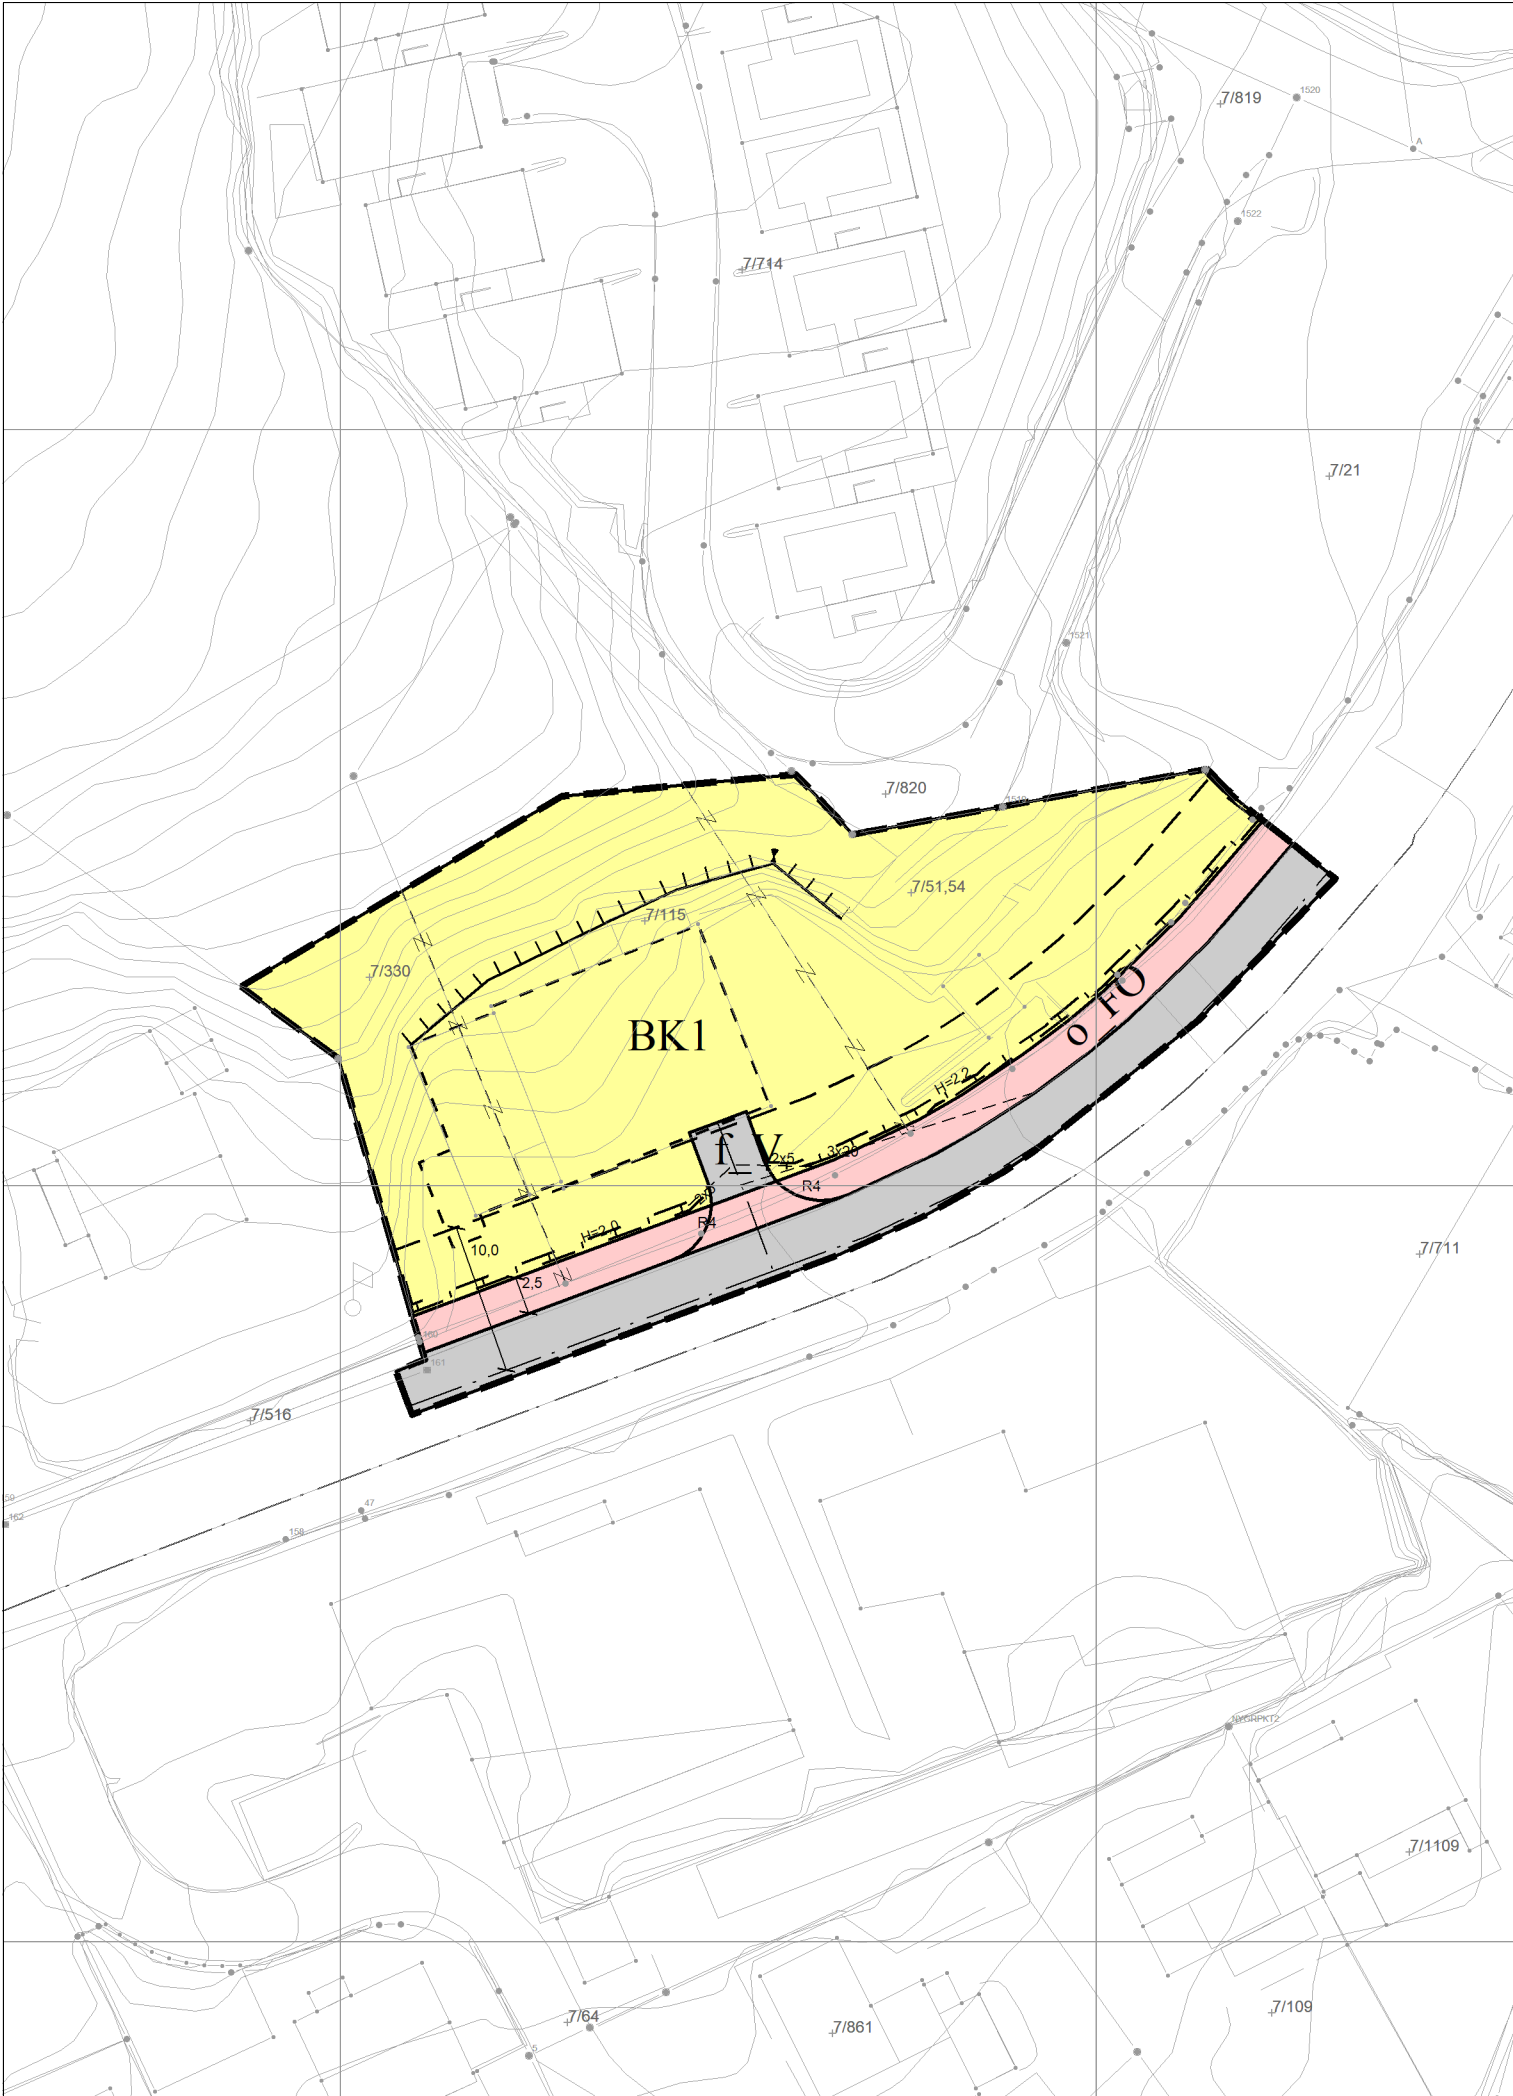

TEGNFORKLARING

Plandata

Reguleringsplan-Bebyggelse og anlegg (PBL2008 §12-5 NR.1)

Boligbebyggelse - frittliggende småhusbebyggelse

Reguleringsplan-Samferdselsanlegg og teknisk infrastruktur (PBL2008 §12-5 NR.2)

Veg
Kjøreveg
Fortau

Reguleringsplan-Felles for PBL 1985 og 2008

Planens begrensning
Formålsgrense
Eiendomsgrense som skal oppheves
Byggegrense
Bebyggelse som forutsettes fjernet
Regulert senterlinje
Frisiktslinje
Regulert støyskjerm
Regulert støttemur
Målelinje/Avstandslinje
Påskrift feltnavn
Påskrift bredde
Påskrift radius

Basiskartet er tegnet med svak gråfarge

Kartopplysninger

Kilde for basiskart: Geovekst


Dato for basiskart:

Koordinatsystem: UTM sone 32 / Euref89

Høydegrunnlag: NN 2000

Ekvidistanse 1 m

Kartmålestokk 1:500

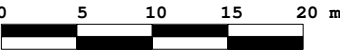

ENDRING AV PLAN

Reguleringsplan for del av E18 og Rv506 gjennom Ålgård

Rettedalen 22

Gjesdal kommune

Nasjonal arealplan-ID
19910001

Plantype:
Reguleringsplan
Forslagsstiller:
Gjesdal kommune

Saksnummer:

SAKSBEHANDLING ETTER PLAN- OG BYGNINGSLOVEN

Kunngjøringsdato for planvedtak:	Behandlingsorgan	Møtesaksnr	Dato	Sign	
Dato for siste revisjon av plankart:					
Vedtak om endring:					
Høring fra/til:					
PLANEN ER UTARBEIDET AV:					
Gjesdal kommune					