
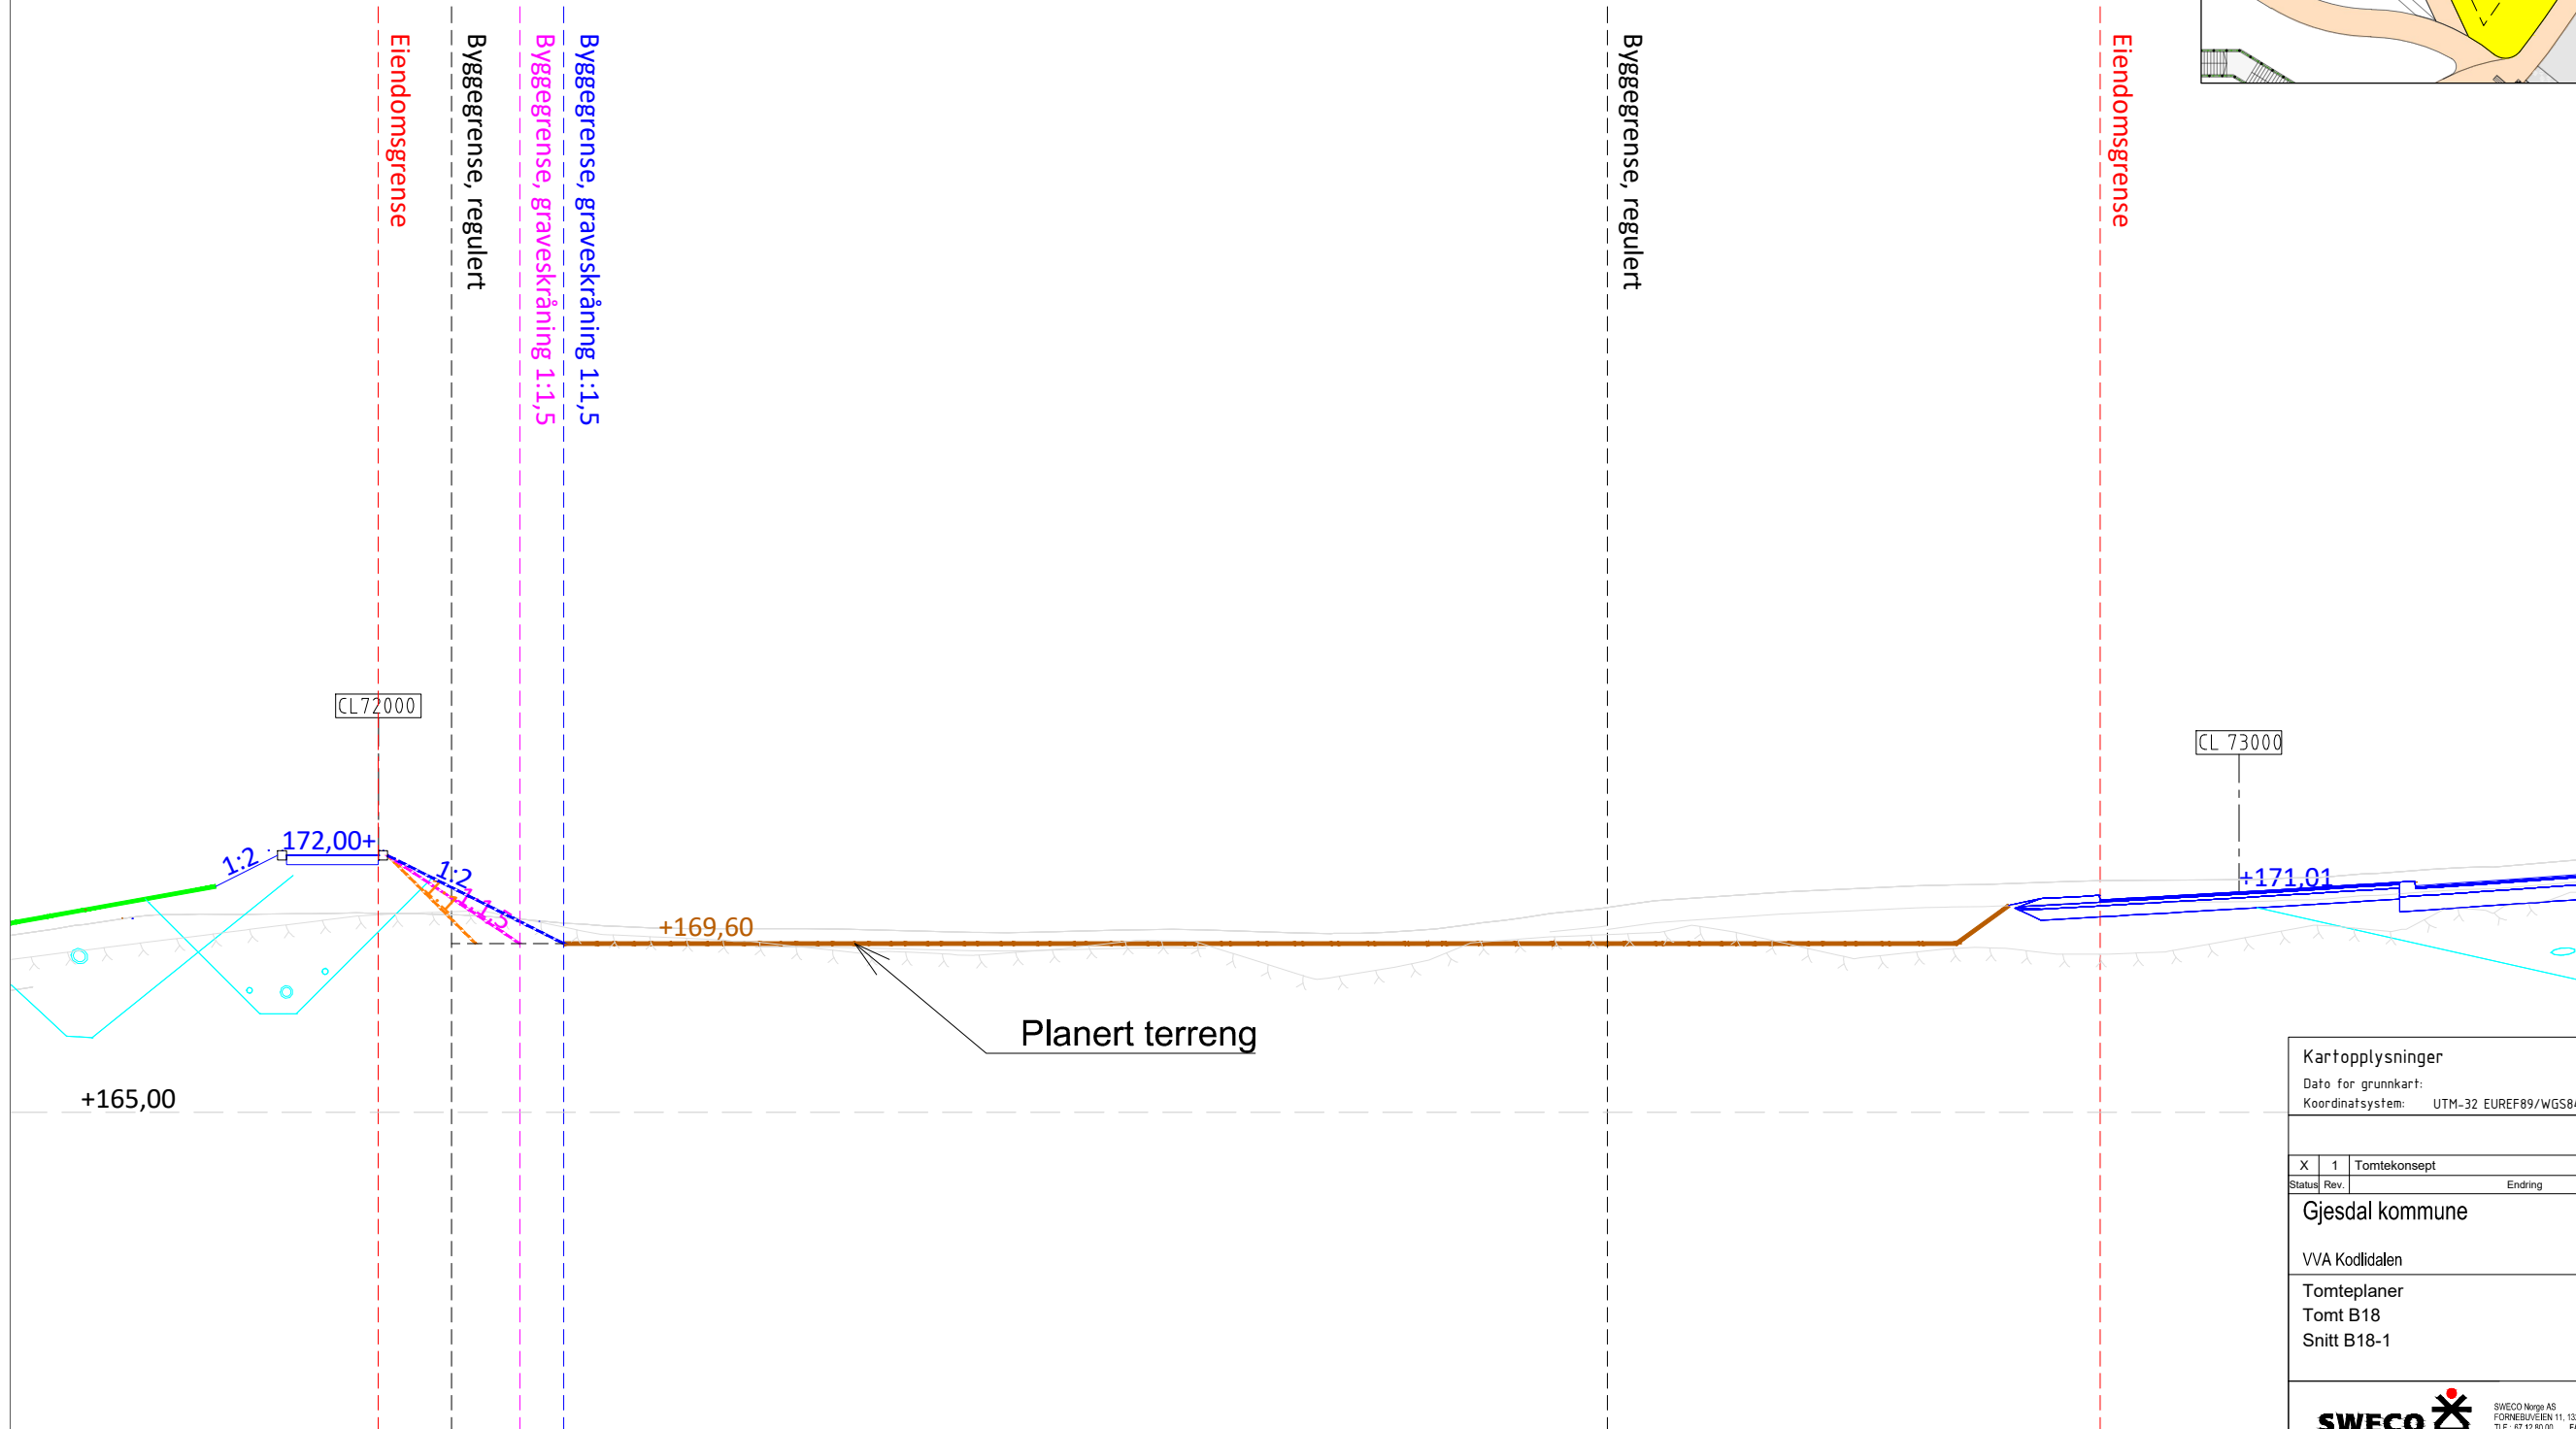


Snitt B18-1

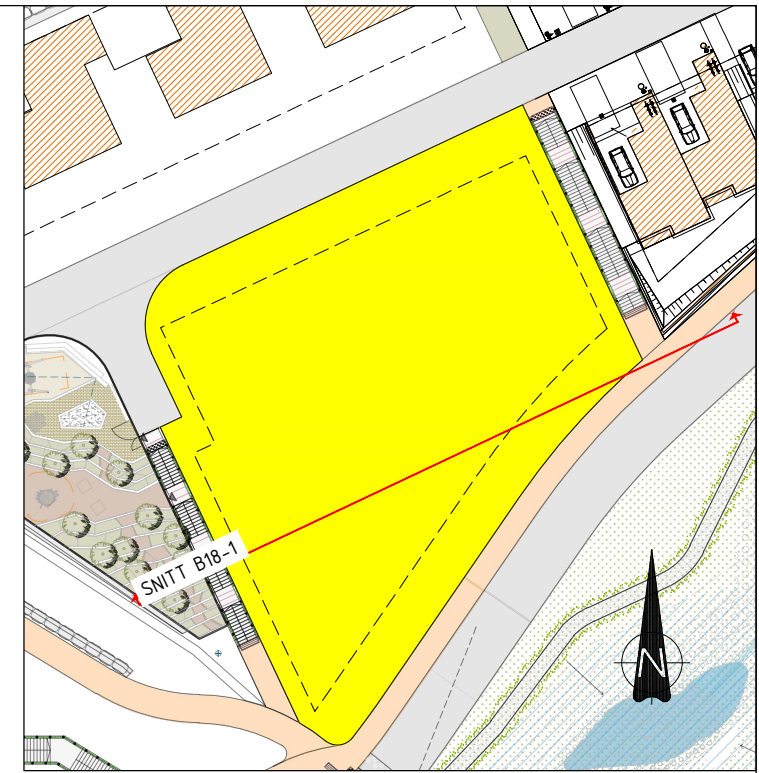

Kartopplysninger		Ekvidistanse 1m	
Dato for grunnkart:		Høydegrunnlag: NN2000	
Koordinatsystem: UTM-32 EUREF89/WGS84			
X	1	GV	JOJ
Status	Rev.	Uffert	Kontr.
Tomtekonsept		JOJ	JOJ
Endring		Ansv.	Dato
Gjesdal kommune		GV	JOJ
VVA Kodlidalen		Målestokk	Format
Tomteplaner		1:100	A1
Tomt B18		(1:200 A3)	
Snitt B18-1		Oppdragsleder:	
		Jan Otto Johannessen	
		Oppdragsnr.	
		3449	
SWECO		Disiplin:	Lepenummer:
SWECO Norge AS FORMESJØVEIEN 11 1327 LYSAKER T.LF: 67 12 80 00 FAX: 67 12 58 40		Y	T-B18-1
		Status:	Rev:
		X	1