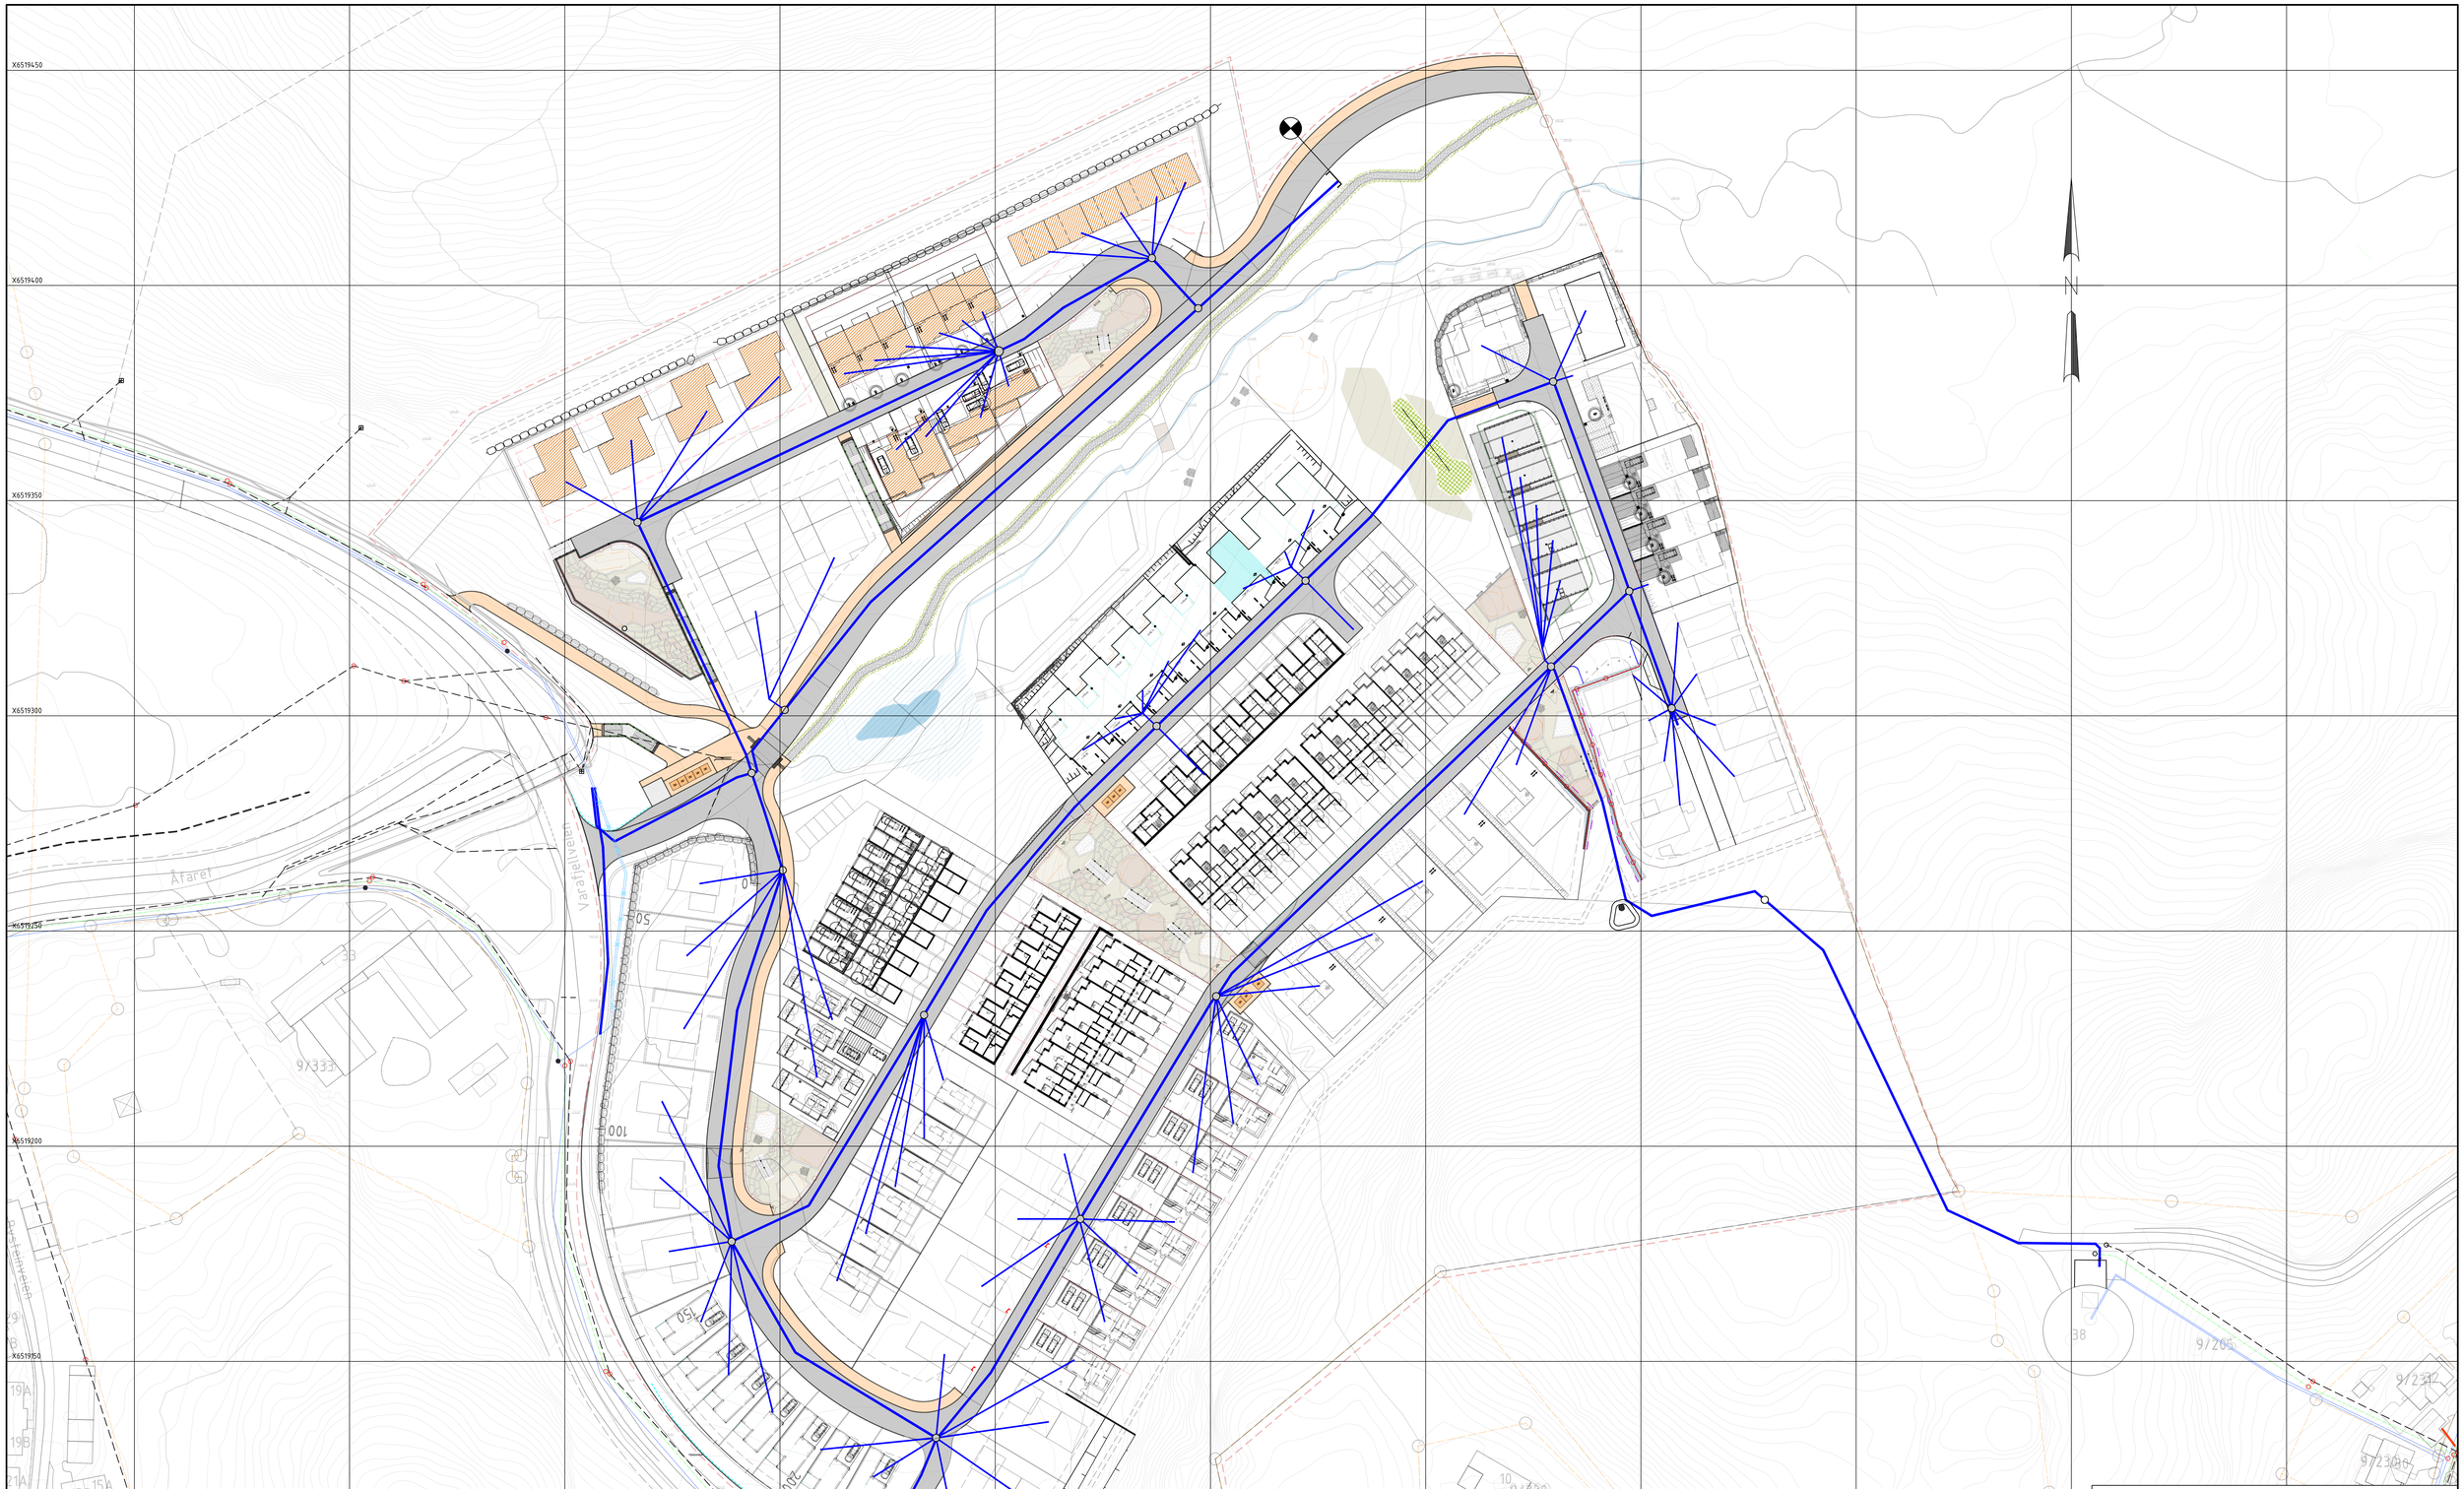

Kartopplysninger

Dato for grunnkart:
Koordinatsystem: UTM-32 EUREF89/WGS84
Ekvidistanse 1m
Høydegrunnlag: NN2000

Status	Rev.	Endring	Utført	Kontr.	Ansv.	Dato
C	C	Vannstikk revidert	JOJ	AMA	JOJ	19.03.2024
C	B	Vannstikk revidert	JOJ	AMA	JOJ	28.05.2023
C	A	Vannstikk revidert	AMA	JOJ	JOJ	13.08.2020
C	0	Arbeidstegning	AMA	JOJ	JOJ	24.04.2015
			AMA	-	JOJ	28.06.2015

Gjesdal kommune

VVA Kodlidalen

VA-anlegg
Oversikt vannstikk

Målestokk 1:500
Format A0

Oppdragsleder: Jan Otto Johannessen
Oppdragsnr. 3449

TYPE	EKSISTERENDE	PROSJEKTERT	UTGÅR
Vannledning			
Overvannsledning			
Spillvannsledning			
Stikkledning		VL32, SP100, OV125 Andre dimensjoner er påført tegningen	
Signalkabel			
Kum			
Laveste gulv i forhold til spillvannsledningen		TGU +59,00	

SWECO
SWECO Norge AS
FORNEBUVEIEN 11, 1327 LYSAKER
TLF.: 67 12 80 00 FAX.: 67 12 58 40

Disiplin: W
Løpenummer: H50
Status: C
Rev.: C

p:\352101\3449_vva_kodlidalen\10_tegninger\3449_wy_h.dwg
Plottedato: torsdag 19. mars 2024 09:56:25