


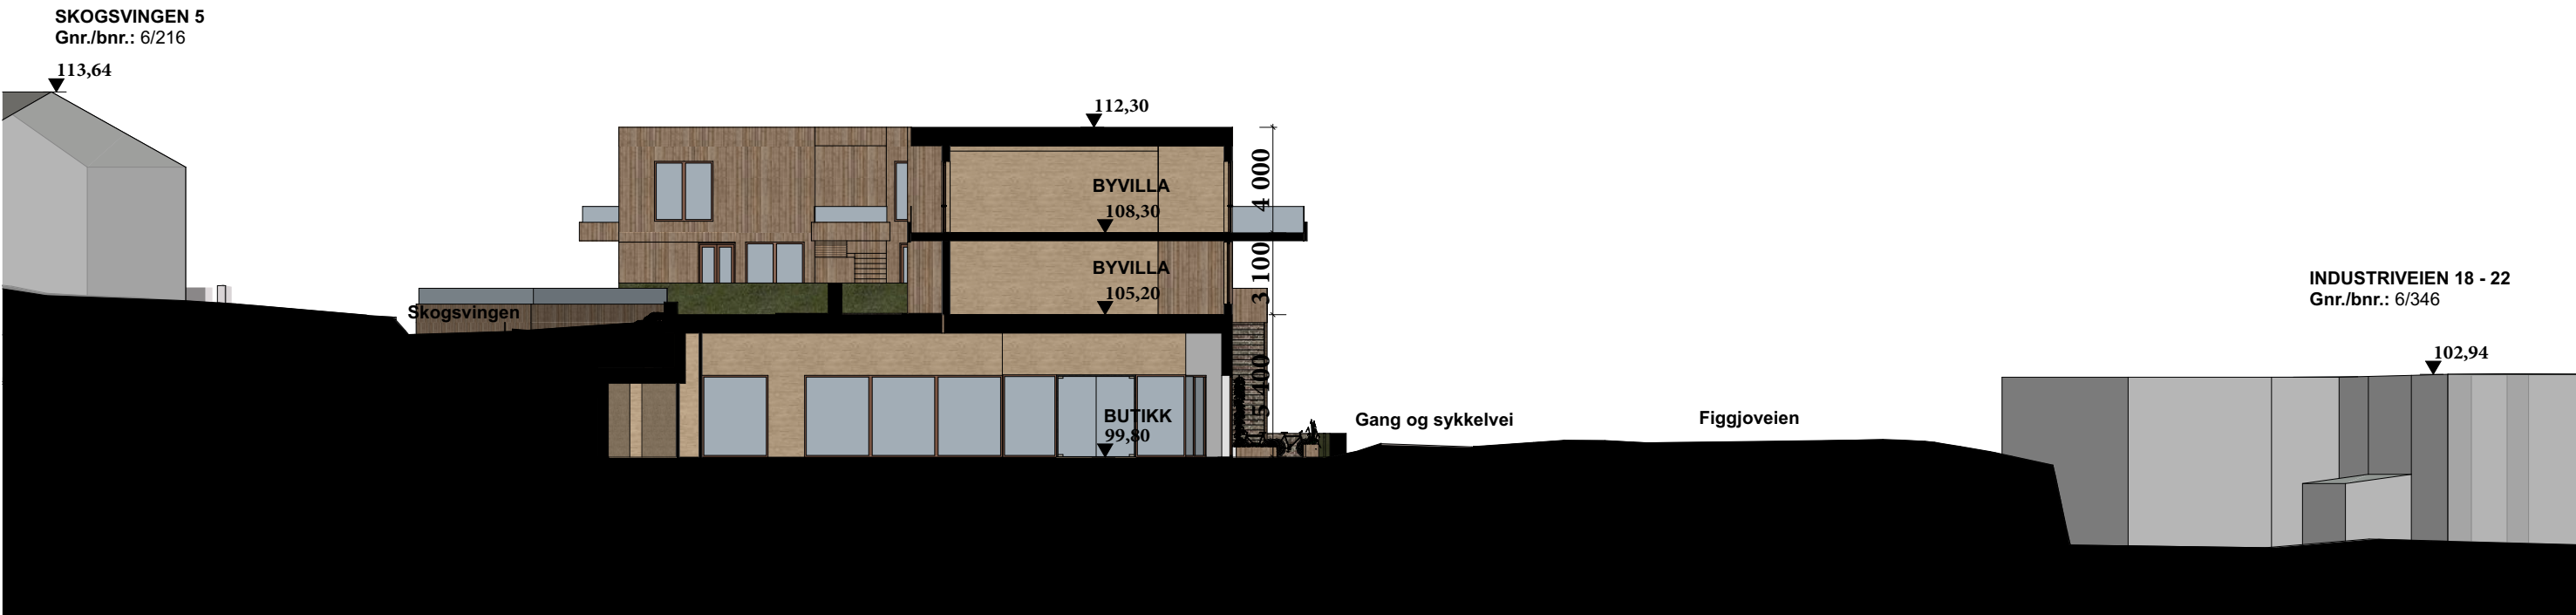

Snitt C - C



Snitt D - D

Gnr./Bnr.	Tiltakshaver
6/275, 6/177, 6/121, 6/874	Skogsvingen 2 AS
Prosjektnavn	
Skogsvingen 2	
Tegningsnavn	
Snitt C-C, D-D	

Rev	Dato	Beskrivelse	Tegn.		Kontr.
Prosj.nr.	Dato	Tegningsstatus			
2021604	03.10.24	REGULERING			
Målestokk	Arkstørrelse	Sign.	Kontr.		
1:250	A3	TE	EF, GSG		
Tegningsnr.		Rev.			
A30-2					

HOLON



