


50 318100 318150 318200 318250

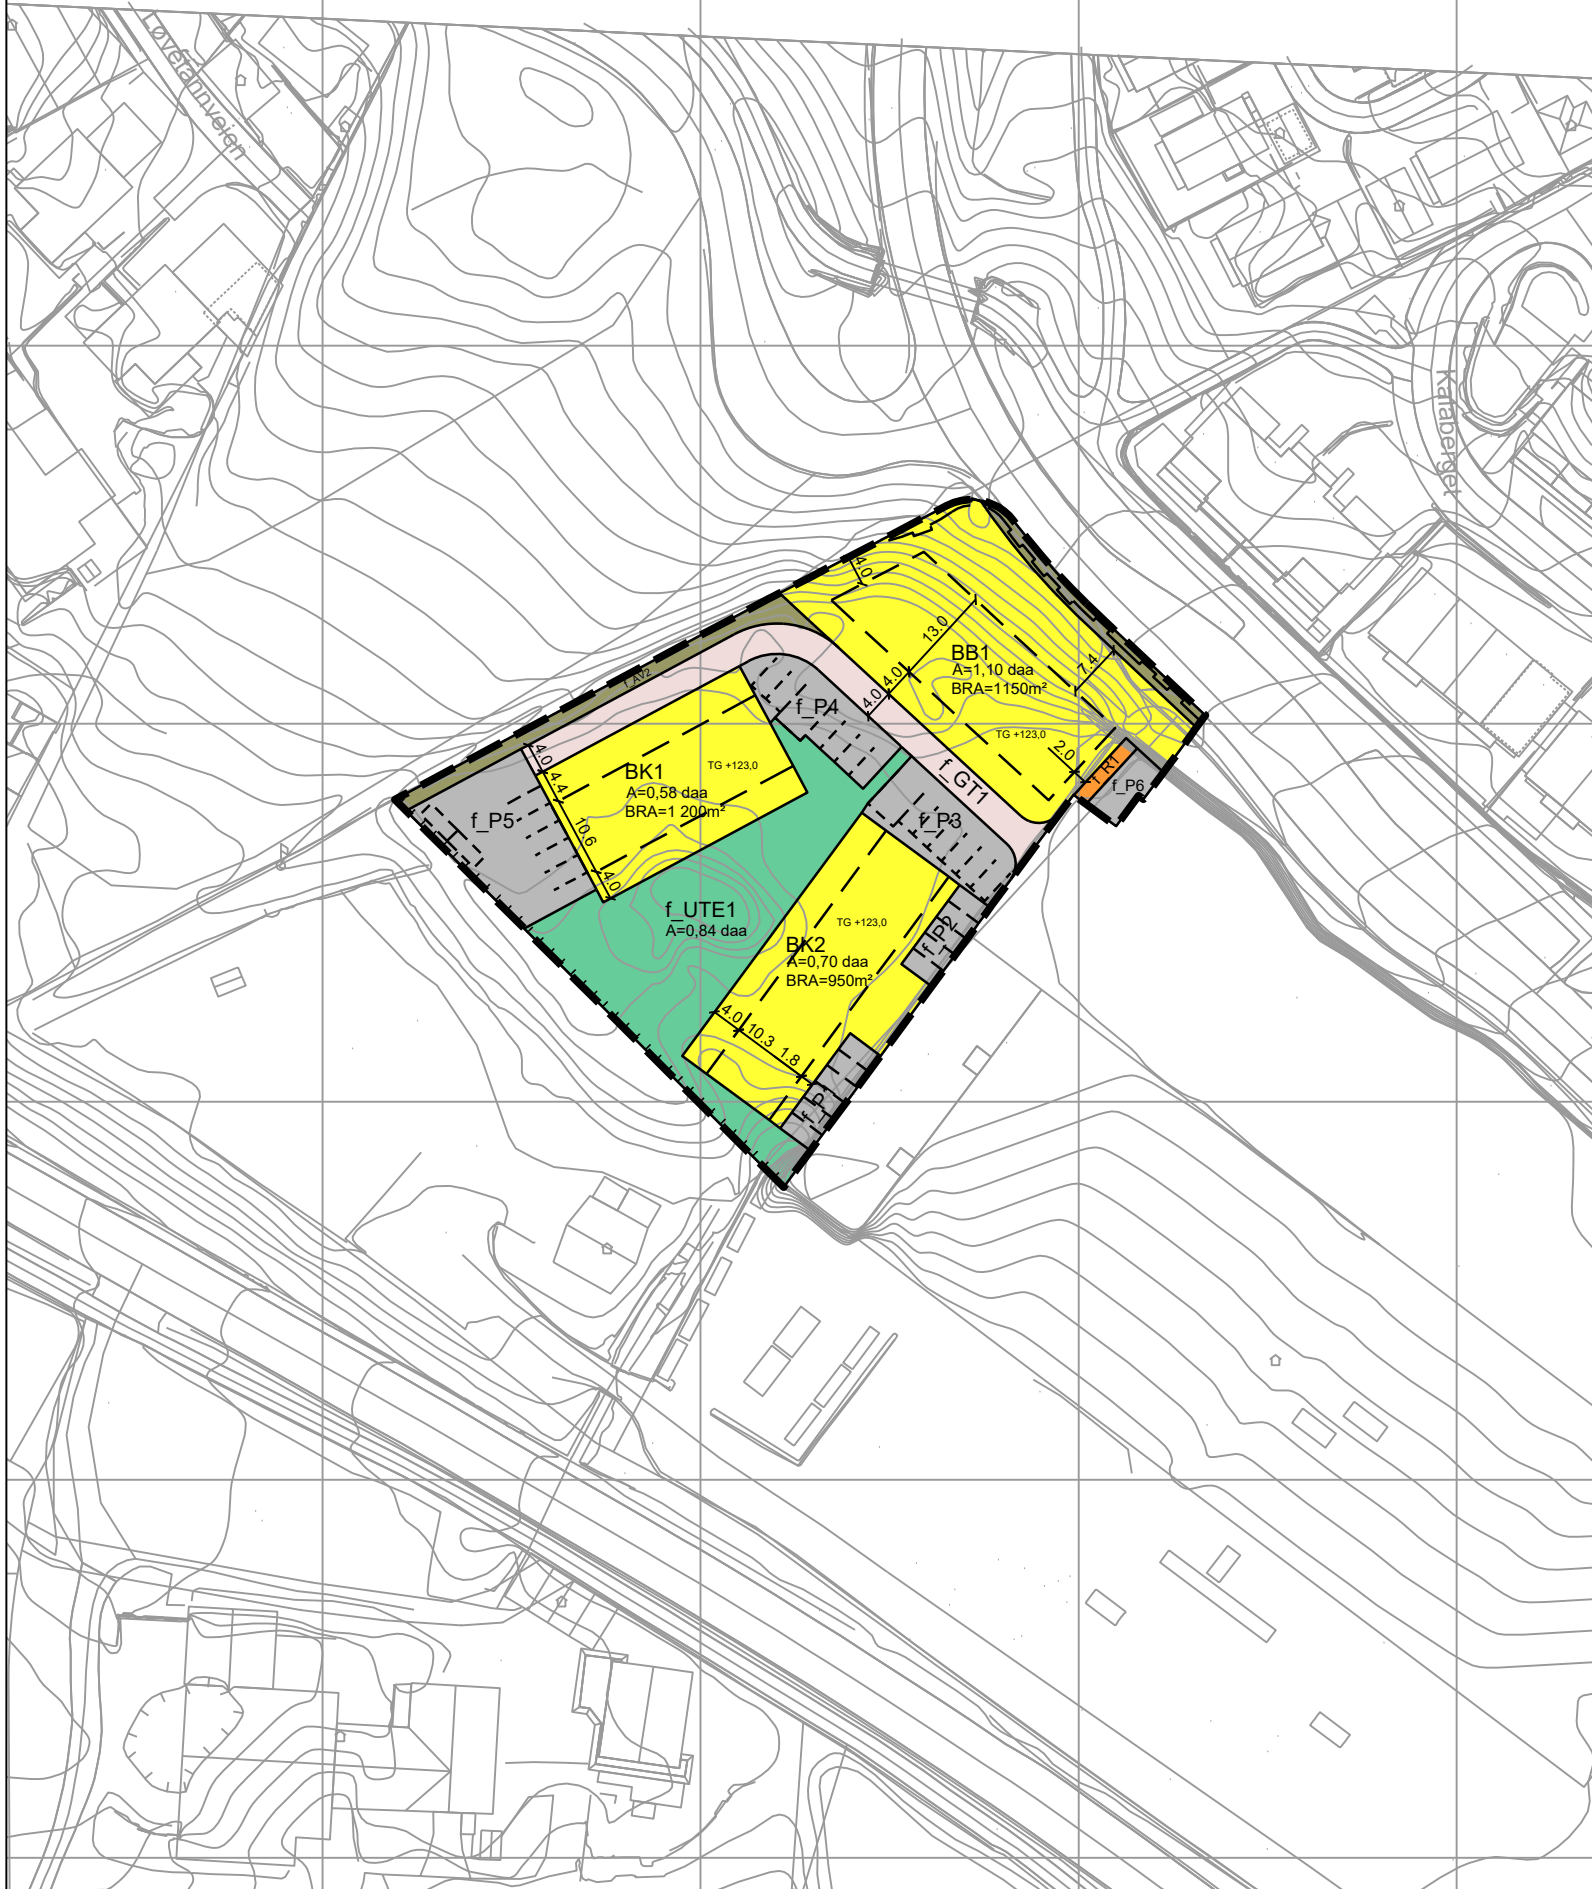

Tegnforklaring

Reguleringsplan PBL 2008

§12-5. Nr. 1 - Bebyggelse og anlegg

- BK** Boligbebyggelse, konsentrerte småhus
- BB** Boligbebyggelse, blokker
- Renovasjonsanlegg** Renovasjonsanlegg
- Uteopphold** Uteoppholdsarealer

§12-5. Nr. 2 - Samferdselsanlegg og teknisk infrastruktur

- Gatetun** Gatetun
- VG** Annen veggrunn - grøntareal
- P** Parkeringsplasser

Linjesymbol

- Plangrense**
- Formålsgrense**
- Byggegrense**
- Regulert parkeringsfelt**

- Regulert støyskjerm**
- Regulert støttemur**
- Måle og avstandslinje**

Kartopplysninger

Kilde for basiskart: Norkart / e-torg.no
Dato for basiskart: 03.05.2023
Koordinatsystem: ETRS89.UTM-32N
Høydegrunnlag: NN2000

Ekvidistanse: 1m
Kartmålestokk: 1:1000
0 25 50m



Reguleringsendring av:

Gjesdal kommune

Detaljreguleringsplan for Ålgårdsheia, Gnr 7 Bnr 748, Ålgård

Nasjonal arealplanID: 1122_201105



Saksbehandling ifølge plan- og bygningsloven

Nabovarsel / høring	Administrativt vedtak	Plankart datert	Bestemmelser datert
		20.04.2026	20.04.2026
		Utarbeidet av	Saksnr
			Rev. dato
		STAV ARKITEKTER	09.07.2026

Det bekreftes at plankartet er i samsvar med fullmaktsvedtak

Plansjef