


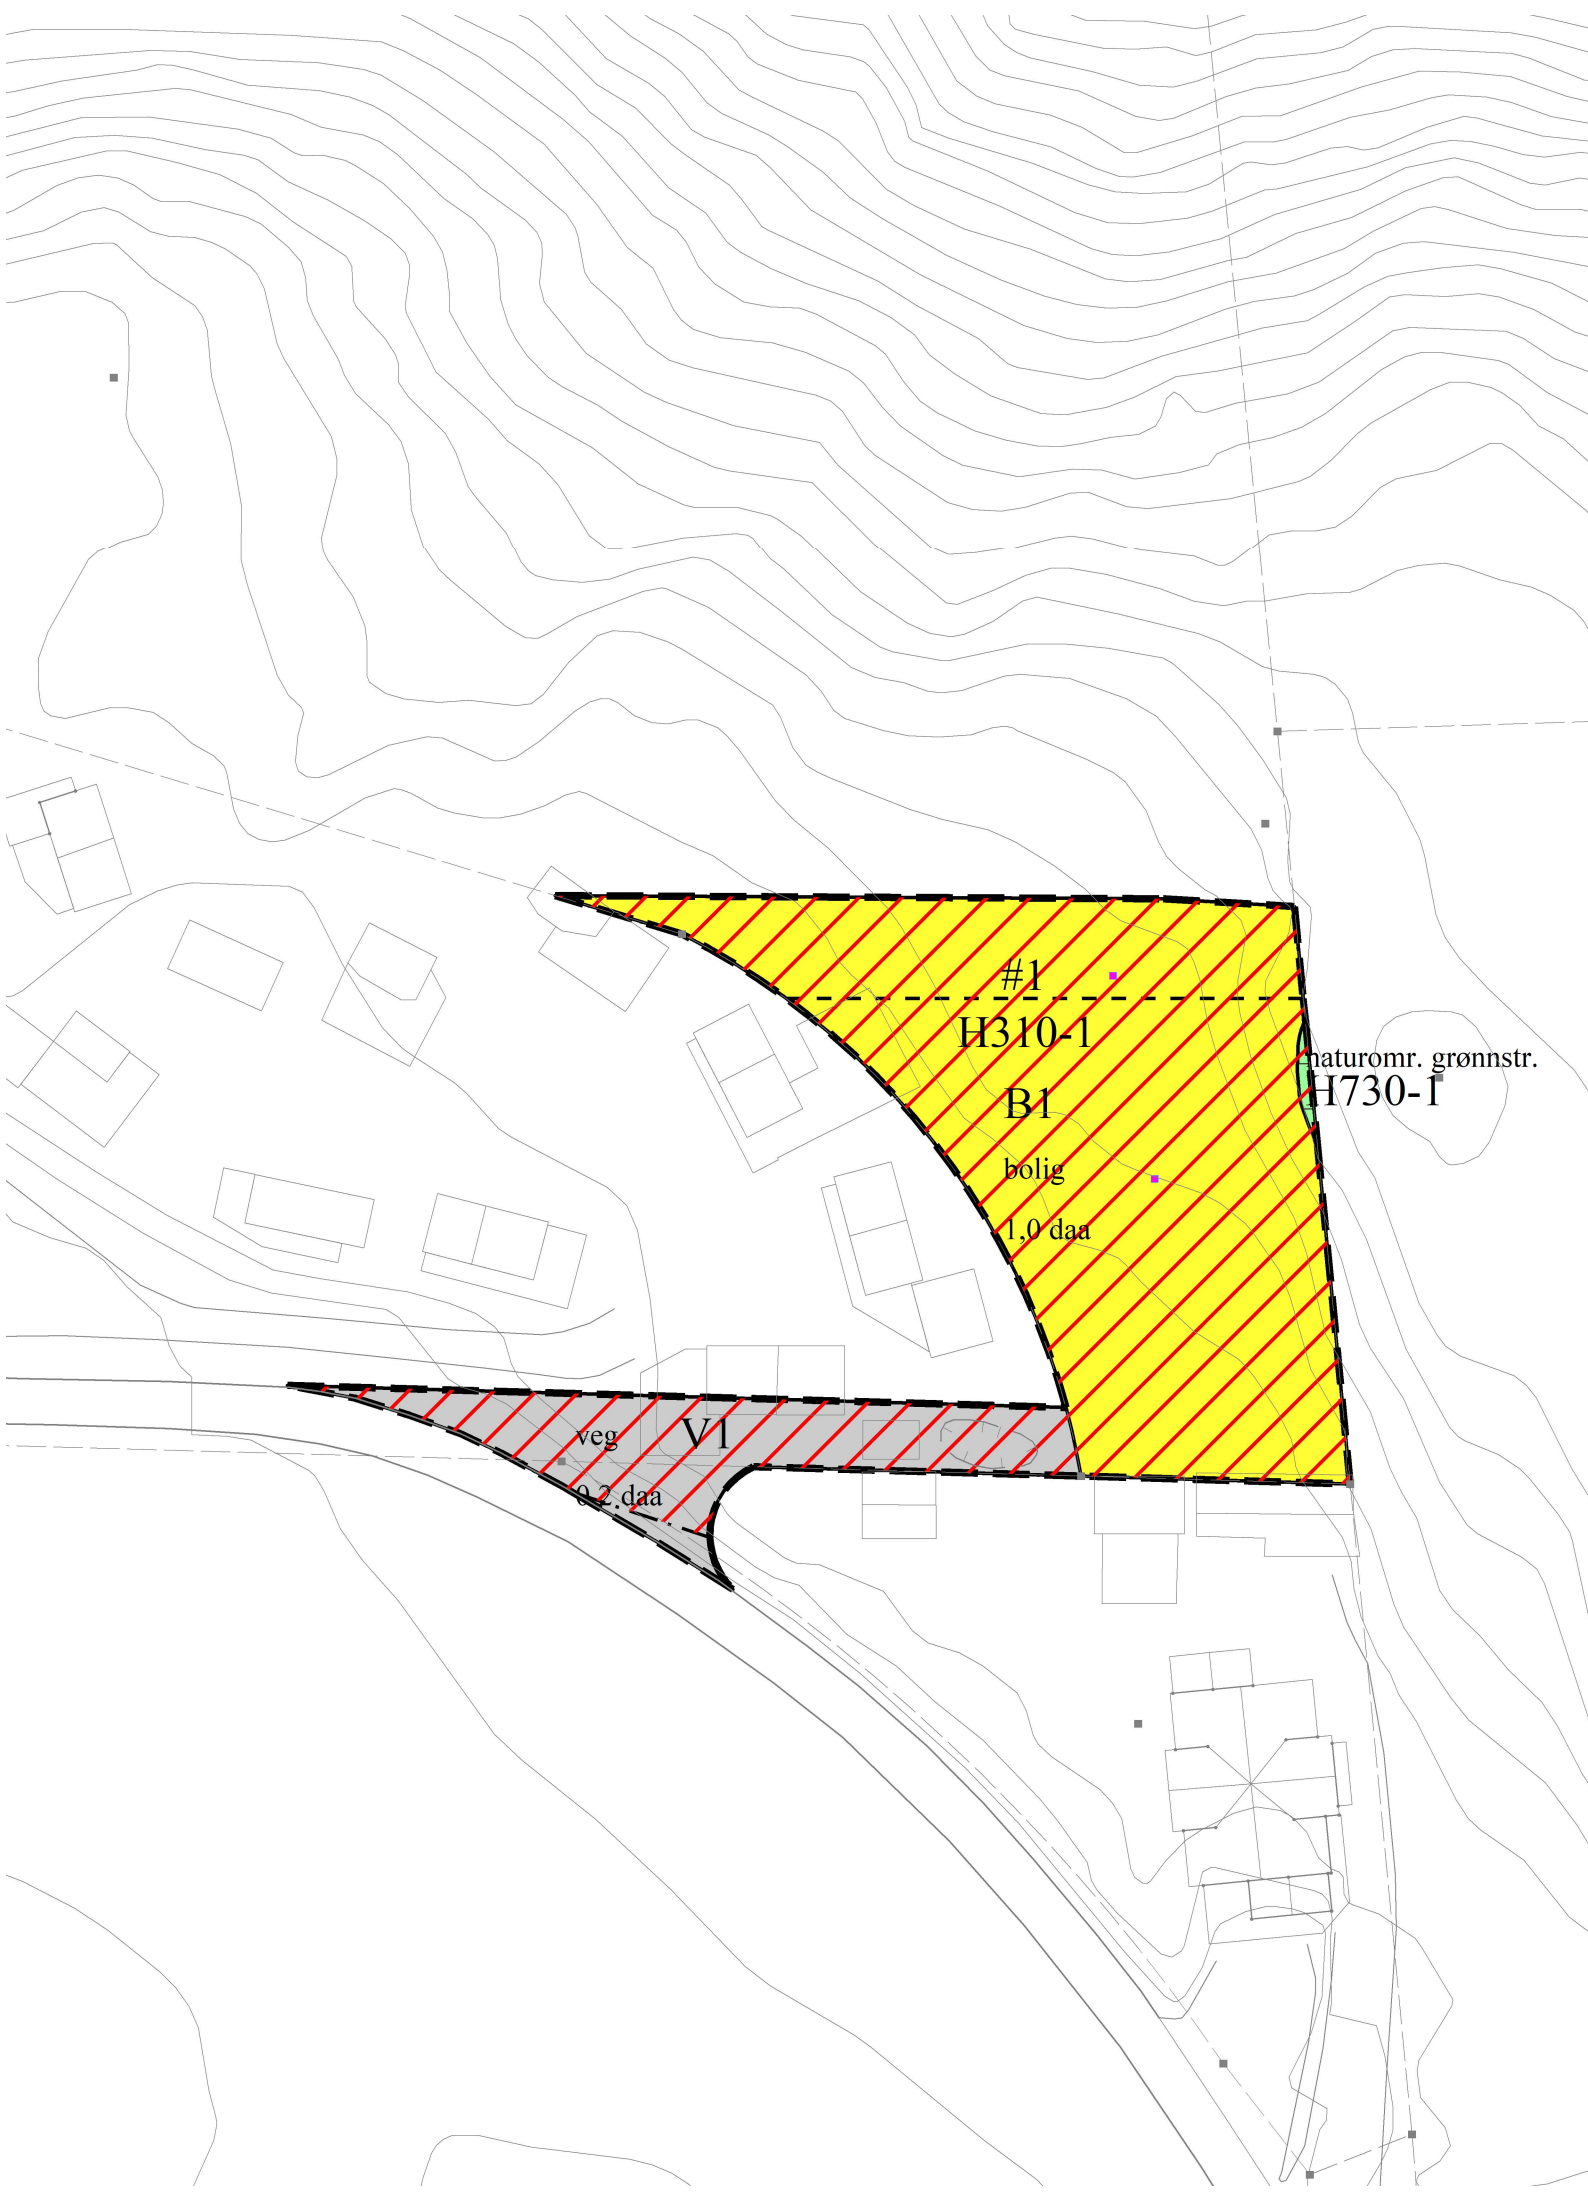

TEGNFORKLARING

Plandata

Reguleringsplan-Bebyggelse og anlegg (PBL2008 §12-5 NR.1)

Boligbebyggelse

Reguleringsplan-Samferdselsanlegg og teknisk infrastruktur (PBL2008 §12-5 NR.2)

Veg

Reguleringsplan-Grønnstruktur (PBL2008 §12-5 NR.3)

Naturområde

Reguleringsplan-Hensynsoner (PBL2008 §12-6)

Faresone - Ras- og skredfare

Båndlegging etter lov om kulturminner

Reguleringsplan- Bestemmelseområder (PBL2008 §12-7)

Bestemmelseområde

Reguleringsplan-Juridiske linjer og punkt PBL2008

Angitthensyngrense

Bestemmelsegrense

Reguleringsplan-Felles for PBL 1985 og 2008

Regulerings- og bebyggelsesplanområde

Planens begrensnng

Faresonegrense

Formålsgrense

Abc Påskrift feltnavn

Abc Påskrift reguleringsformål/arealformål

Abc Påskrift areal

Basiskartet er tegnet med svak gråfarge

Kartopplysninger

Kilde for basiskart: Statens kartverk

Dato for basiskart: 07.04.2024

Koordinatsystem: UTM sone 32 / Euref89

Høydegrunnlag: NN 2000

Ekvidistanse 1 meter m

Kartmålestokk 1:500

0 5 10 15 20 m

N



ENDRING AV PLAN
Frafjord turistanlegg
ny bolig, felt B1

Nasjonal arealplan-ID
19910004

Plantype:
Endring av plan

Forslagsstiller:
T. Hedland AS

Saksnummer:
24/02023

SAKSBEHANDLING ETTER PLAN- OG BYGNINGSLOVEN

Kunngjøringsdato for planvedtak:	Behandlingsorgan	Møtesaksnr	Dato	Sign
Dato for siste revisjon av plankart: 01.07.2025	Delegert	24/02023-26	20.08.2025	
Vedtak om endring:				
Høring fra/til: 28.05.2025 - 21.06.2025		24/02023		

PLANEN ER UTARBEIDET AV:
Gjesdal kommune