



06.09.2022 - Arkitektkontoret Vest AS

150 - 200 BOLIGER

- 14 Eneboliger
- 89 Rekkehus/tomasnnsboliger
- 25 Leiligheter lavblokk
- 42 Leiligheter i mindre enheter

170 Totalt antall boenheter

- * = valgfri 2 underetasjer
- * = 2 underetasjer

Rev	Nr	Beskrivelse	Dato	Sign	Kontr

A	Rev	Nr	Beskrivelse	Dato	Sign	Kontr

Merknader/ nordpil

Fase:
SKISSEPROSJEKT

Tiltakshaver:
SWECO

Midtjell Regulering
Algård, Gjesdal

Gnr. / Bnr.
00/00

Titel:
Situasjonsplan

Tegningsnr.:
A10-1

Målestokk:
1:1000

Dato:
06.09.22

Rev.:

Saksnr.:
119-2800

Arkitekt: TG
Tegnet av: TG
Kontroll:

ARKVEST

Storgata 48
4307 SANDNES
T: 51 88 12 40
E: post@arkvest.no
W: www.arkvest.no

© Alle rettigheter tilhører ArkVest AS, kopiering eller bruk av disse tegningene er forbudt uten skriftlig samtykke



Merknader/nordpil

Tiltakshaver:
SWECO

Midtfjell Regulering
Algård, Gjesdal

© Alle rettigheter tilhører ArkVest AS, kopiering eller bruk av disse tegningene er forbudt uten skriftlig samtykke

Tittel:
Sol_Skygge 21_03 15.00

Gnr. / Bnr.:
00/00

Tegningsnr.:
A10-2

Målestokk:
1:121,767

Dato:
06.09.22

Ark:
A3

Rev:

Fase:
SKISSEPROSJEKT

Saksnr.:
119-2800

Arkitekt: TG
Tegnet av: TG
Kontroll:

ARKVEST
Storgata 48
4307 SANDNES
T: 51 68 12 40
E: post@arkvest.no
W: www.arkvest.no



Merknader/nordpil

Tiltakshaver:
SWECO

Midtfjell Reguleringsplan
Algård, Gjesdal

© Alle rettigheter tilhører ArkVest AS, kopiering eller bruk av disse tegningene er forbudt uten skriftlig samtykke

Tittel:
Sol_Skygge 21_06 18.00

Gnr. / Bnr.:
00/00

Tegningsnr.:
A10-3

Målestokk:
1:114,006

Dato:
06.09.22

Ark:
A3


Rev:

Fase:
SKISSEPROSJEKT

Saksnr.:
119-2800

Arkitekt: TG
Tegnet av: TG
Kontroll:

ARKVEST
Storgata 48
4307 SANDNES
T: 51 68 12 40
E: post@arkvest.no
W: www.arkvest.no

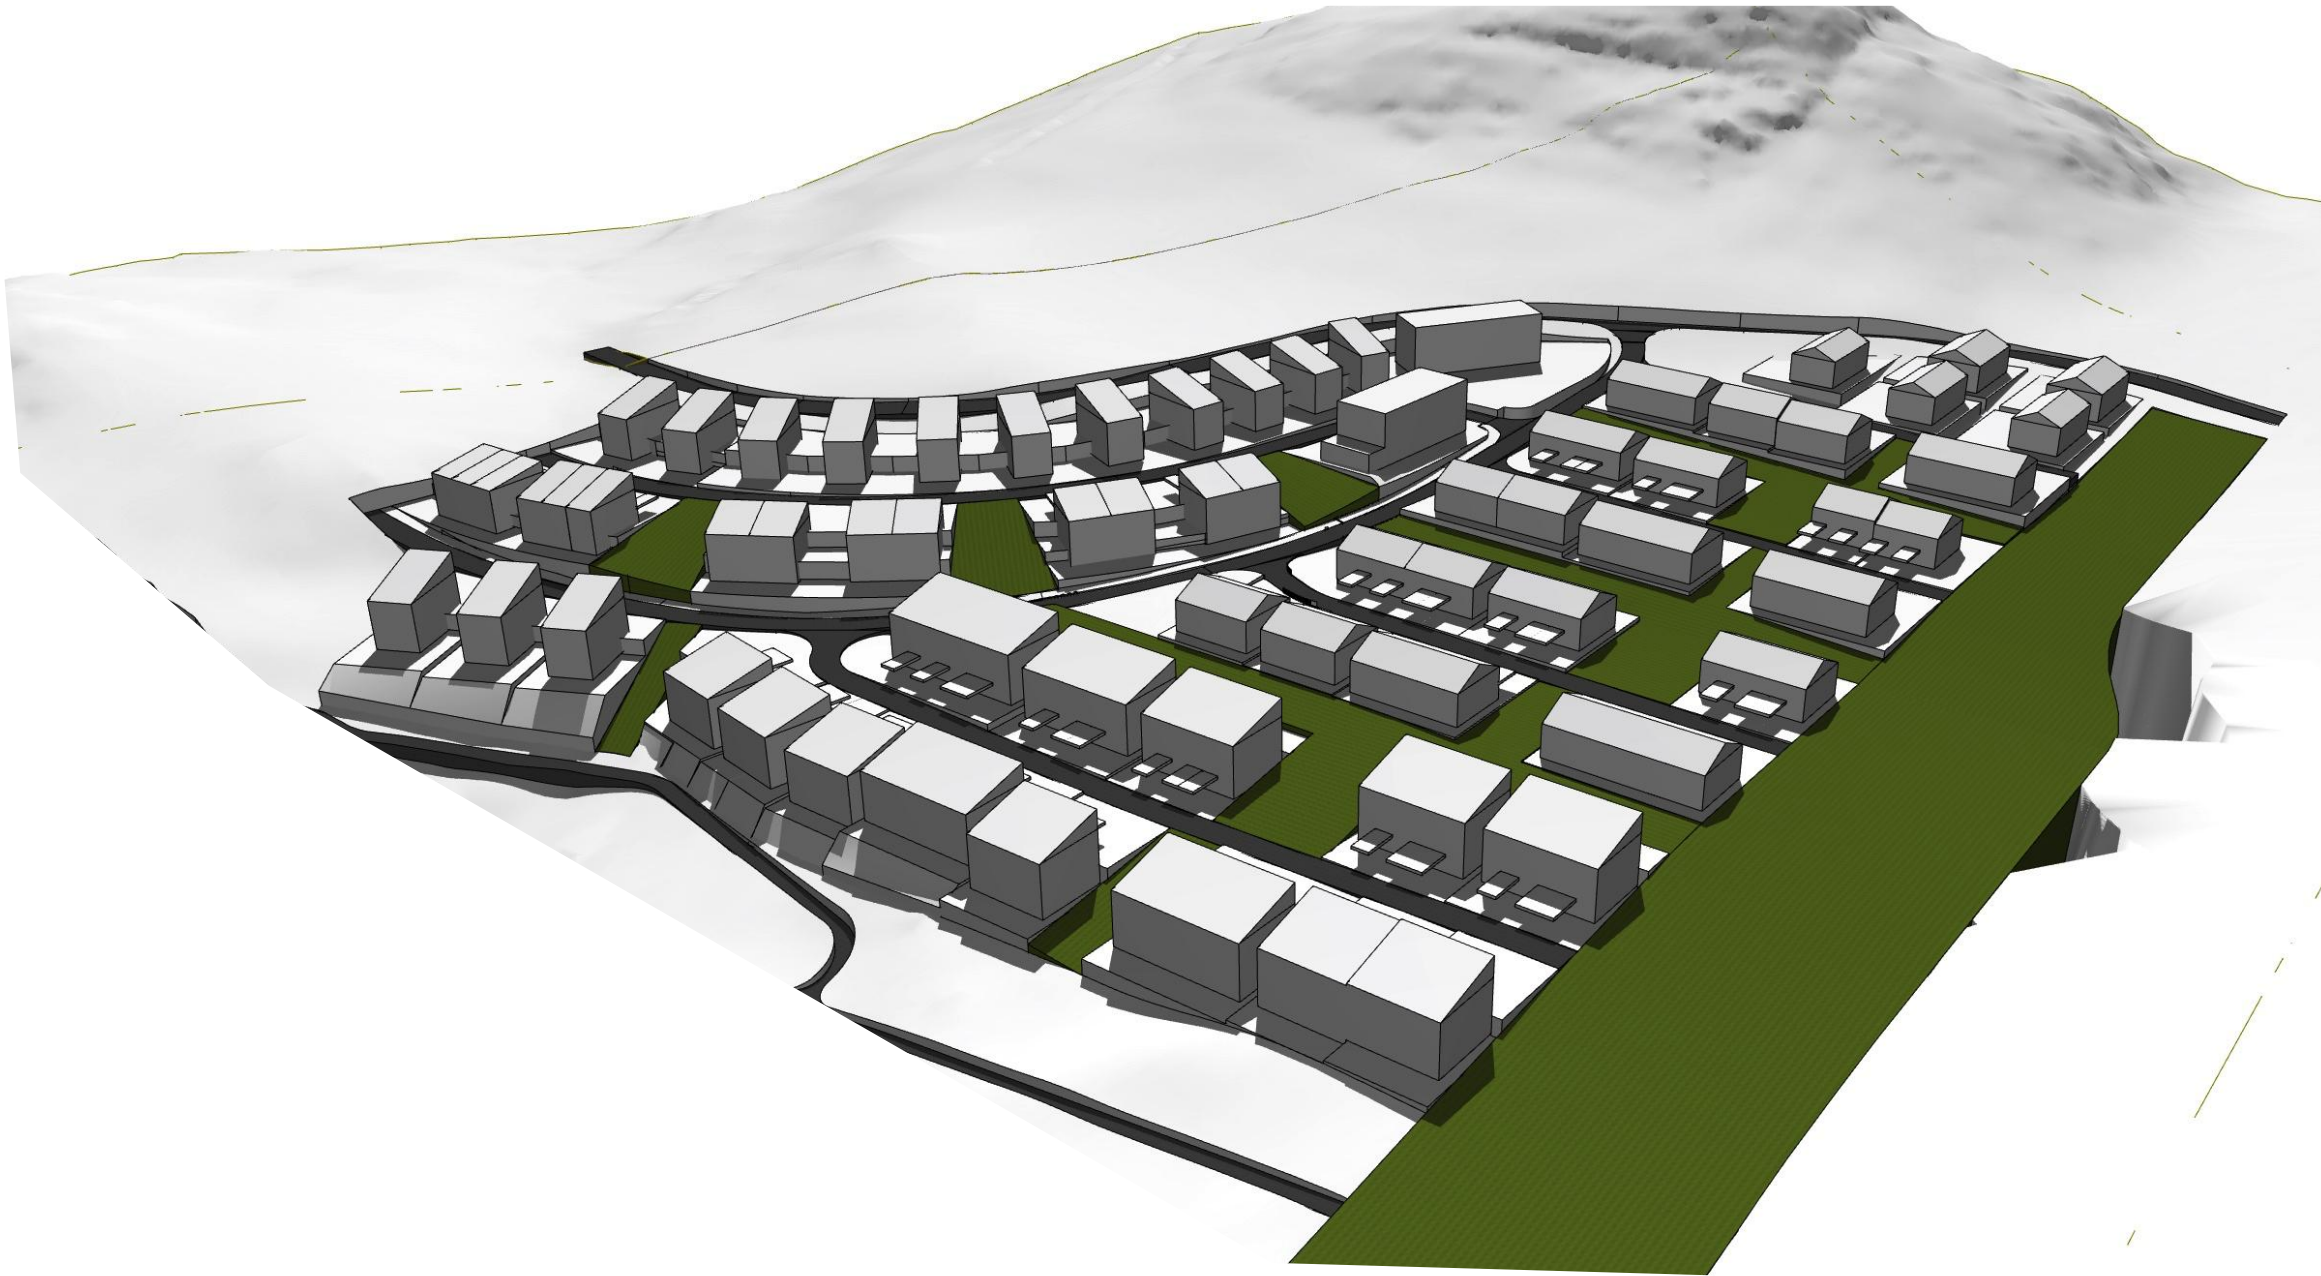

Tiltakshaver:
SWECO

Midtfjell Regulering
Algård, Gjesdal

© Alle rettigheter tilhører ArkVest AS, kopiering eller bruk av disse tegningene er forbudt uten skriftlig samtykke

Gnr. / Bnr.:
00/00

Tittel:
Illustrasjon 1

Tegningsnr.:
A10-13

Målestokk:
1:275,771

Dato:
06.09.22

Ark:
A3

Rev:

Fase:
SKISSEPROSJEKT

Saksnr.:
119-2800

Arkitekt: TG
Tegnet av: TG
Kontroll:

Merknader/nordpil

ARKVEST
Storgata 48
4307 SANDNES
T: 51 68 12 40
E: post@arkvest.no
W: www.arkvest.no



Merknader/nordpil

Tiltakshaver:
SWECO

Midtfjell Regulering
Algård, Gjesdal

© Alle rettigheter tilhører ArkVest AS, kopiering eller bruk av disse tegningene er forbudt uten skriftlig samtykke

Tittel:
Illustrasjon 2

Gnr. / Bnr.:
00/00

Tegningsnr.:
A10-14

Målestokk:
Dato:
06.09.22

Ark:
A3

Rev:

Fase:
SKISSEPROSJEKT

Saksnr.:
119-2800

Arkitekt: TG
Tegnet av: TG
Kontroll:

ARKVEST
Storgata 48
4307 SANDNES
T: 51 68 12 40
E: post@arkvest.no
W: www.arkvest.no



Merknader/nordpil

Tiltakshaver:
SWECO

Midtfjell Regulering
Algård, Gjesdal

© Alle rettigheter tilhører ArkVest AS, kopiering eller bruk av disse tegningene er forbudt uten skriftlig samtykke

Gnr. / Bnr.:
00/00

Tittel:
Illustrasjon 3

Tegningsnr.:
A10-15

Målestokk:
Dato:
06.09.22

Ark:
A3


Rev:

Fase:
SKISSEPROSJEKT


Saksnr.:
119-2800

Arkitekt: TG
Tegnet av: TG
Kontroll:

ARKVEST
Storgata 48
4307 SANDNES
T: 51 68 12 40
E: post@arkvest.no
W: www.arkvest.no

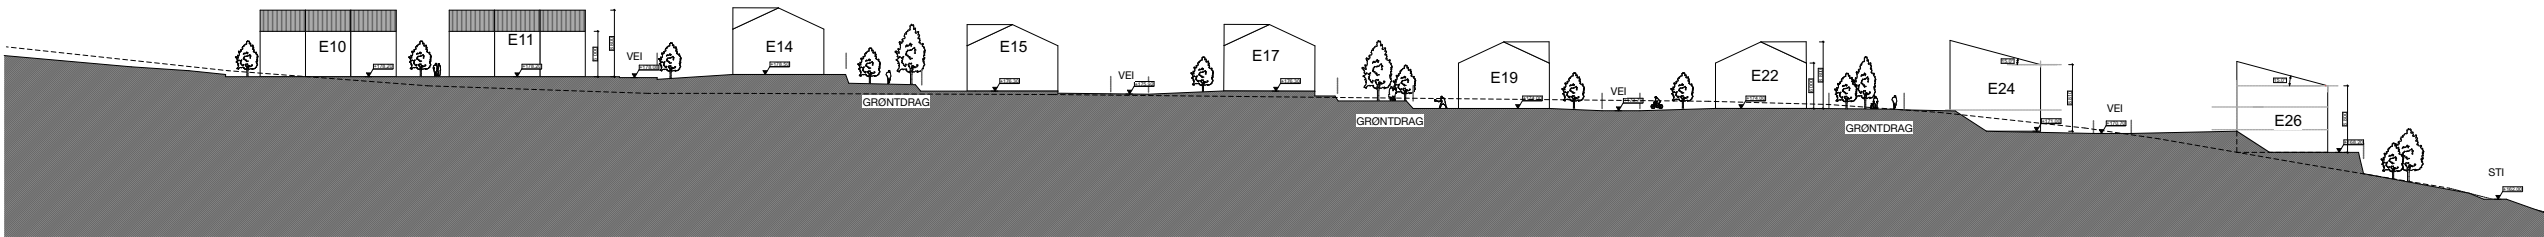


SNITT A

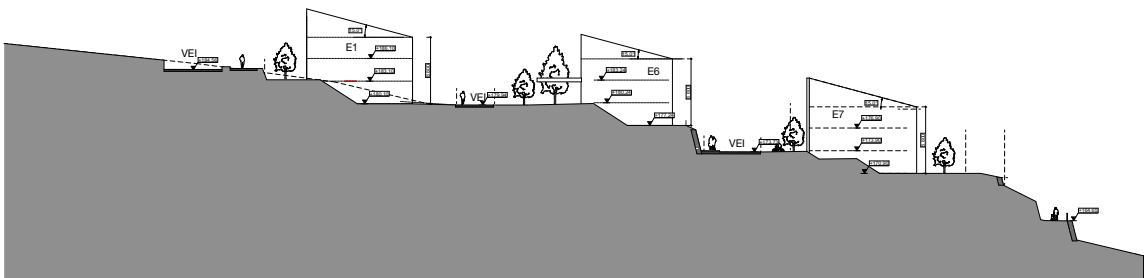

SNITT B

Tiltakshaver: SWECO										© Alle rettigheter tilhører ArkVest AS, kopiering eller bruk av disse tegningene er forbudt uten skriftlig samtykke										Tittel: Snitt A & B					Fase: SKISSEPROSJEKT		ARKVEST Storgata 48 4307 SANDNES T: 51 68 12 40 E: post@arkvest.no W: www.arkvest.no
Midtfjell Regulering Ålgård, Gjesdal										Gnr. / Bnr.: 00/00		Tegningsnr.: A30-1		Målestokk: 1:1000		Dato: 06.09.22		Ark: A3	Rev:	Saksnr.: 119-2800		Arkitekt: TG Tegnet av: TG Kontroll:					

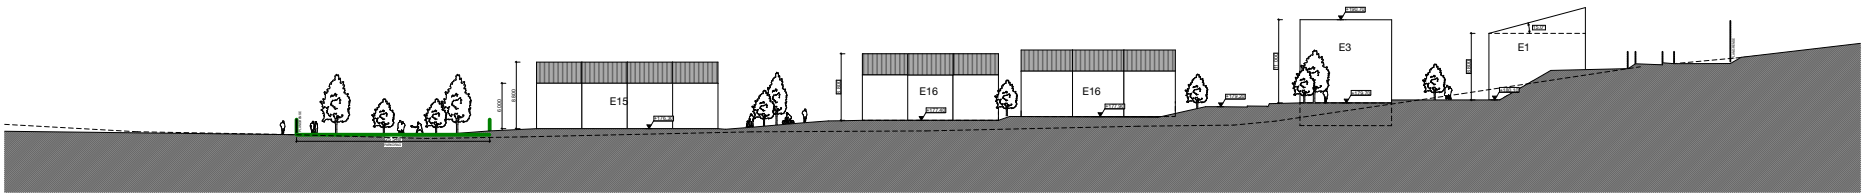

SNITT C




SNITT D


Tiltakshaver: SWECO										© Alle rettigheter tilhører ArkVest AS, kopiering eller bruk av disse tegningene er forbudt uten skriftlig samtykke										Tittel: Snitt C & D					Fase: SKISSEPROSJEKT	
Midtfjell Regulering Algård, Gjesdal										Gnr. / Bnr.: 00/00		Tegningsnr.: A30-2		Målestokk: 1:1000		Dato: 06.09.22		Ark: A3	Rev:	Saksnr.: 119-2800		Arkitekt: TG Tegnet av: TG Kontroll:				



Storgata 48
4307 SANDNES
T: 51 68 12 40
E: post@arkvest.no
W: www.arkvest.no

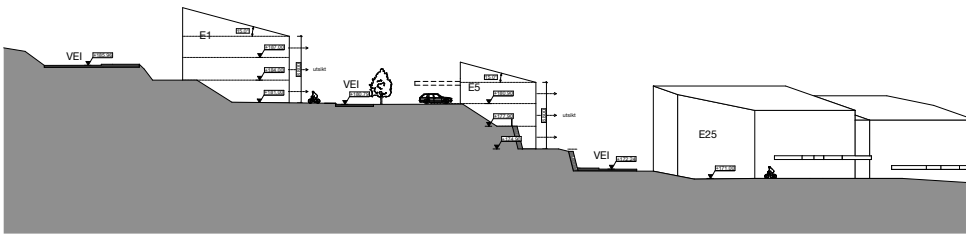

SNITT E

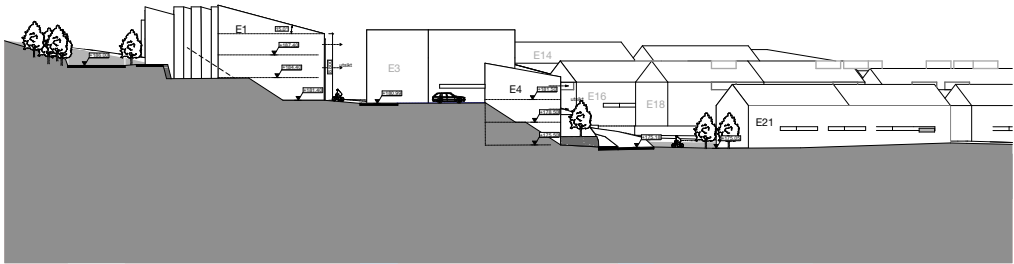

SNITT F

Merknader/nordpil										
	Tiltakshaver: SWECO					Tittel: Snitt E & F				Fase: SKISSEPROSJEKT
	Midtfjell Regulering Ålgård, Gjesdal	Gnr. / Bnr.: 00/00	Tegningsnr.: A30-3	Målestokk: 1:1000	Dato: 06.09.22	Ark: A3	Rev:	Saksnr.: 119-2800	Arkitekt: TG Tegnet av: TG Kontroll:	ARKVEST Storgata 48 4307 SANDNES T: 51 68 12 40 E: post@arkvest.no W: www.arkvest.no