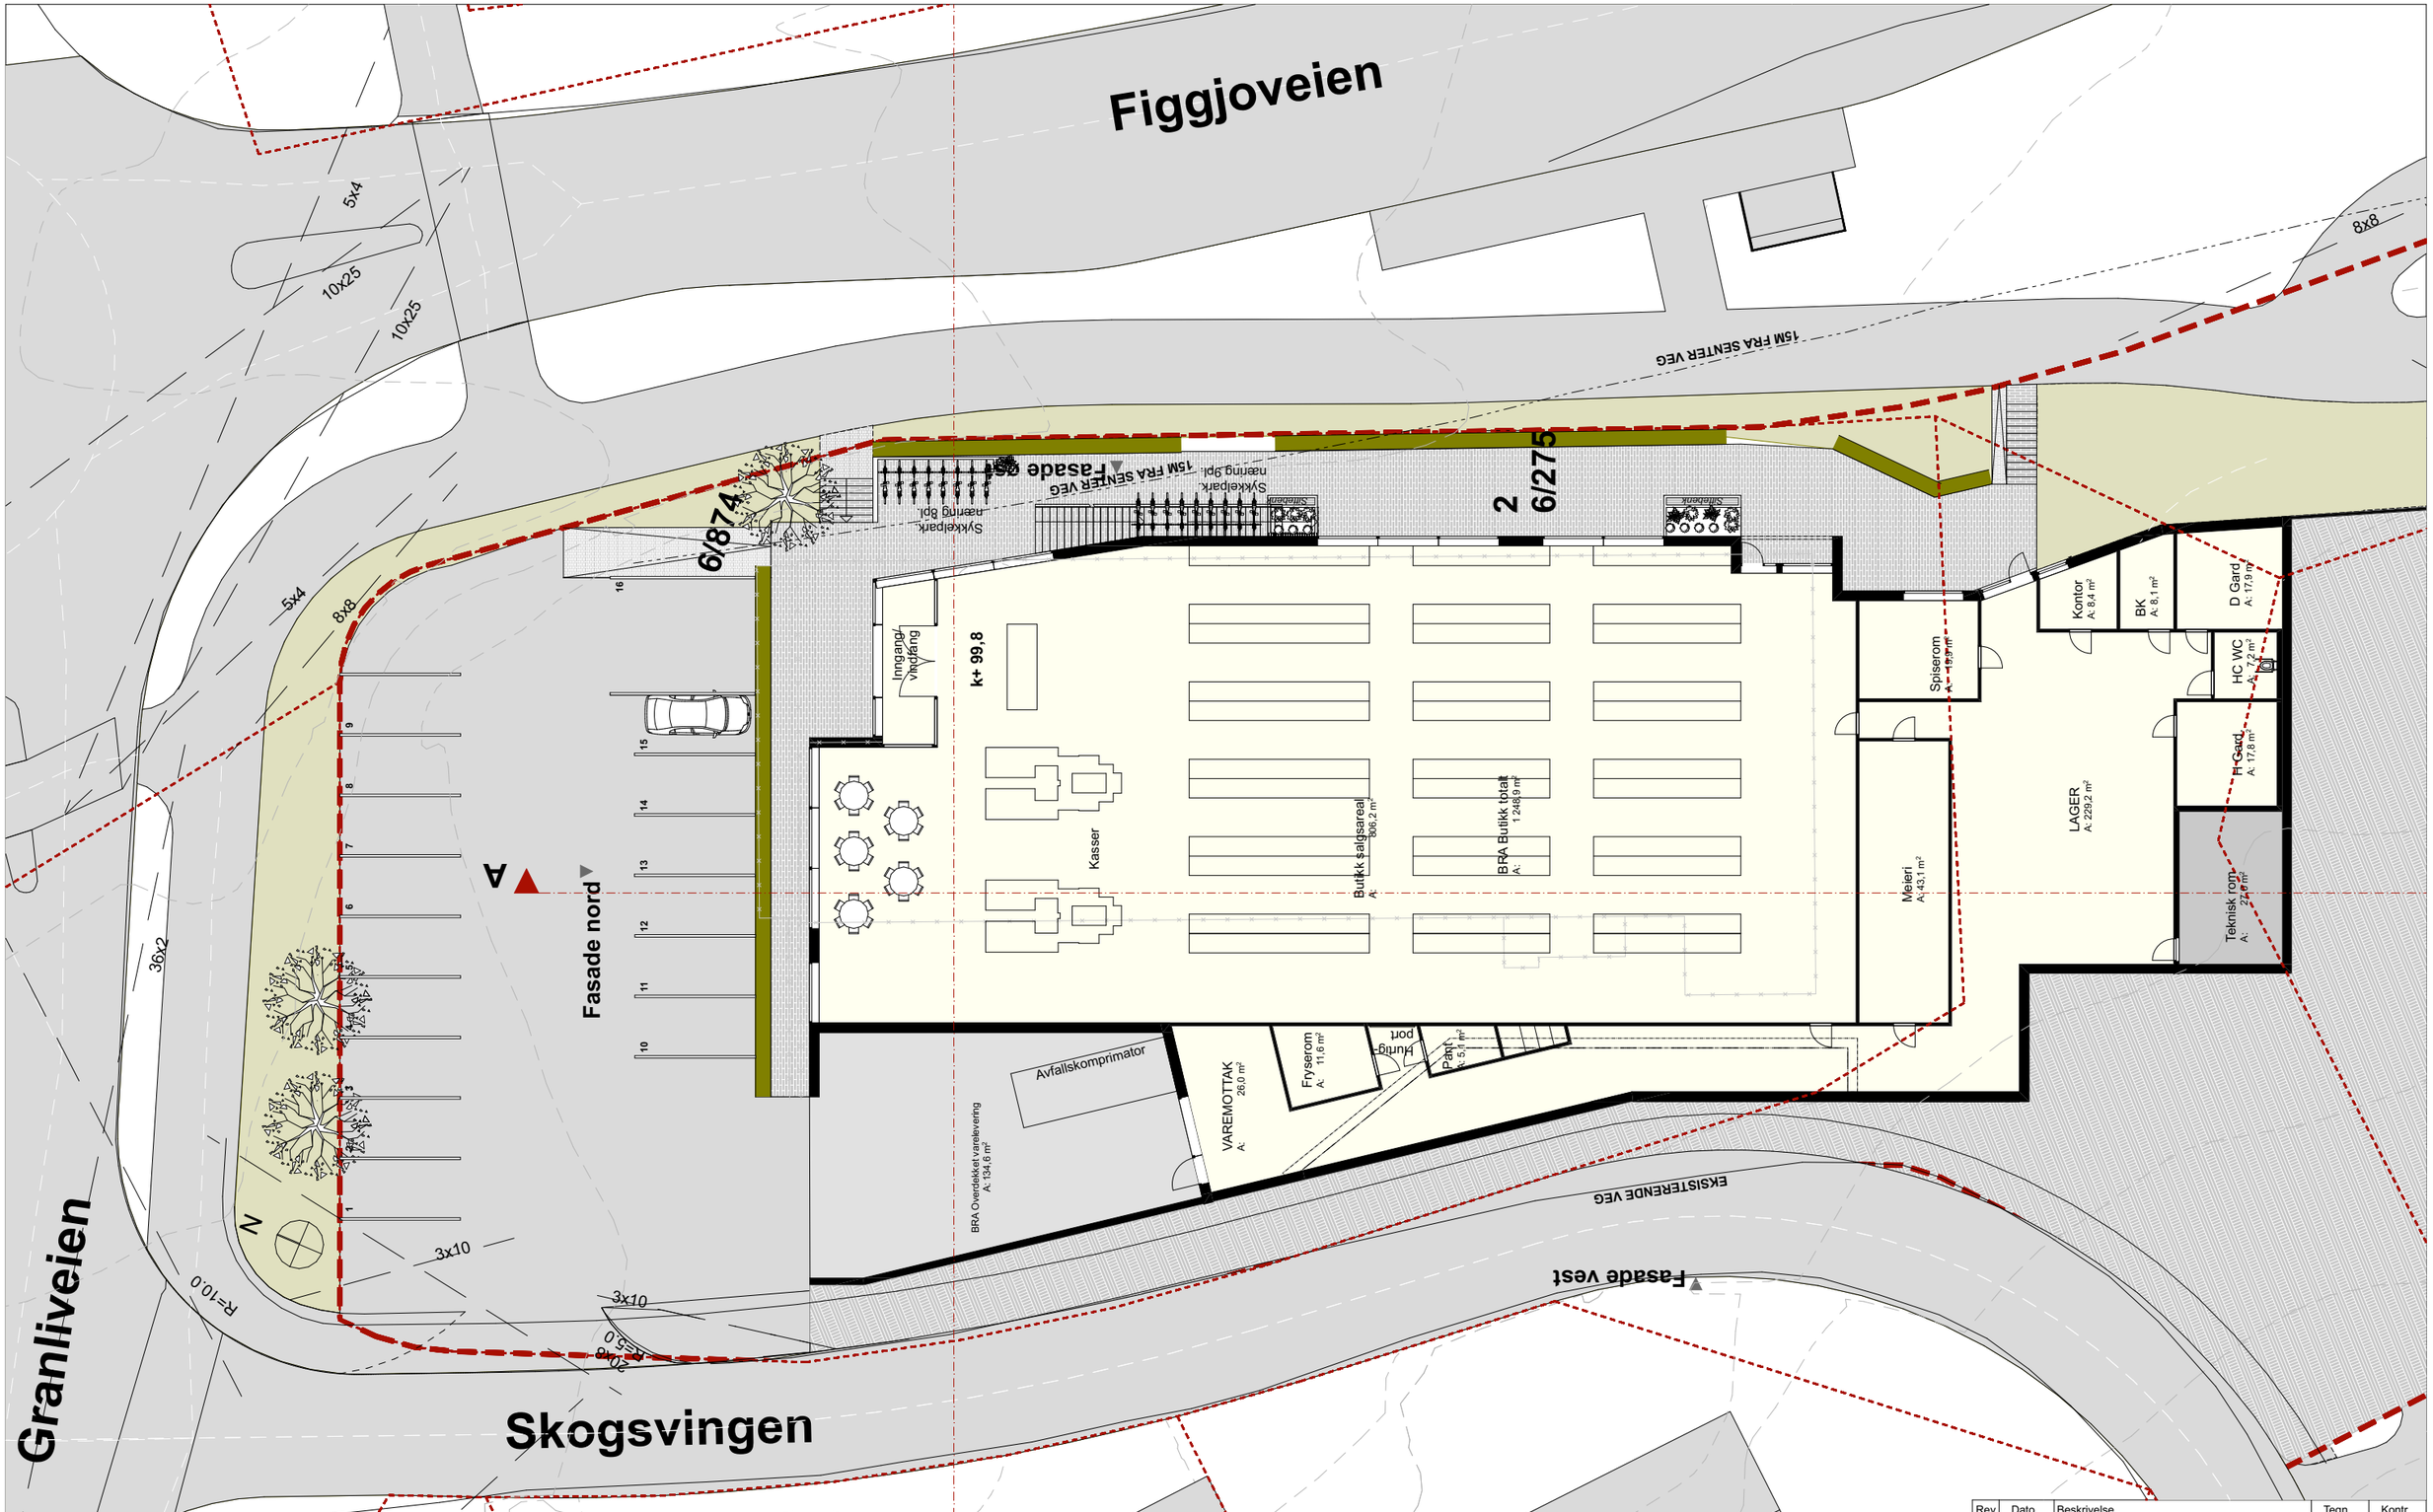


| Rev | Dato | Beskrivelse | Tegn. | Kontr. |
|---|---|---|---|---|

Gnr./Bnr.
**6/275, 6/177, 6/121, 6/874**

Tiltakshaver
**Skogsvingen 2 AS**

Prosjektnavn
**Skogsvingen 2**

Tegningsnavn
**U2 Etasje Butikk**

| Prosj.nr. | Dato | Tegningsstatus | |
|---|---|---|---|
| **2021604** | **24.09.24** | **Regulering** | |
| Målestokk | Arkstørrelse | Sign. | Kontr. |
| **1:250** | **A3** | **TE** | **EF, GSG** |

Tegningsnr.
**A20-1**

Rev.

HOLON



**Tlf:** 40 00 10 30 **Epost:** stavanger@holon.no **Web:** http://holon.no