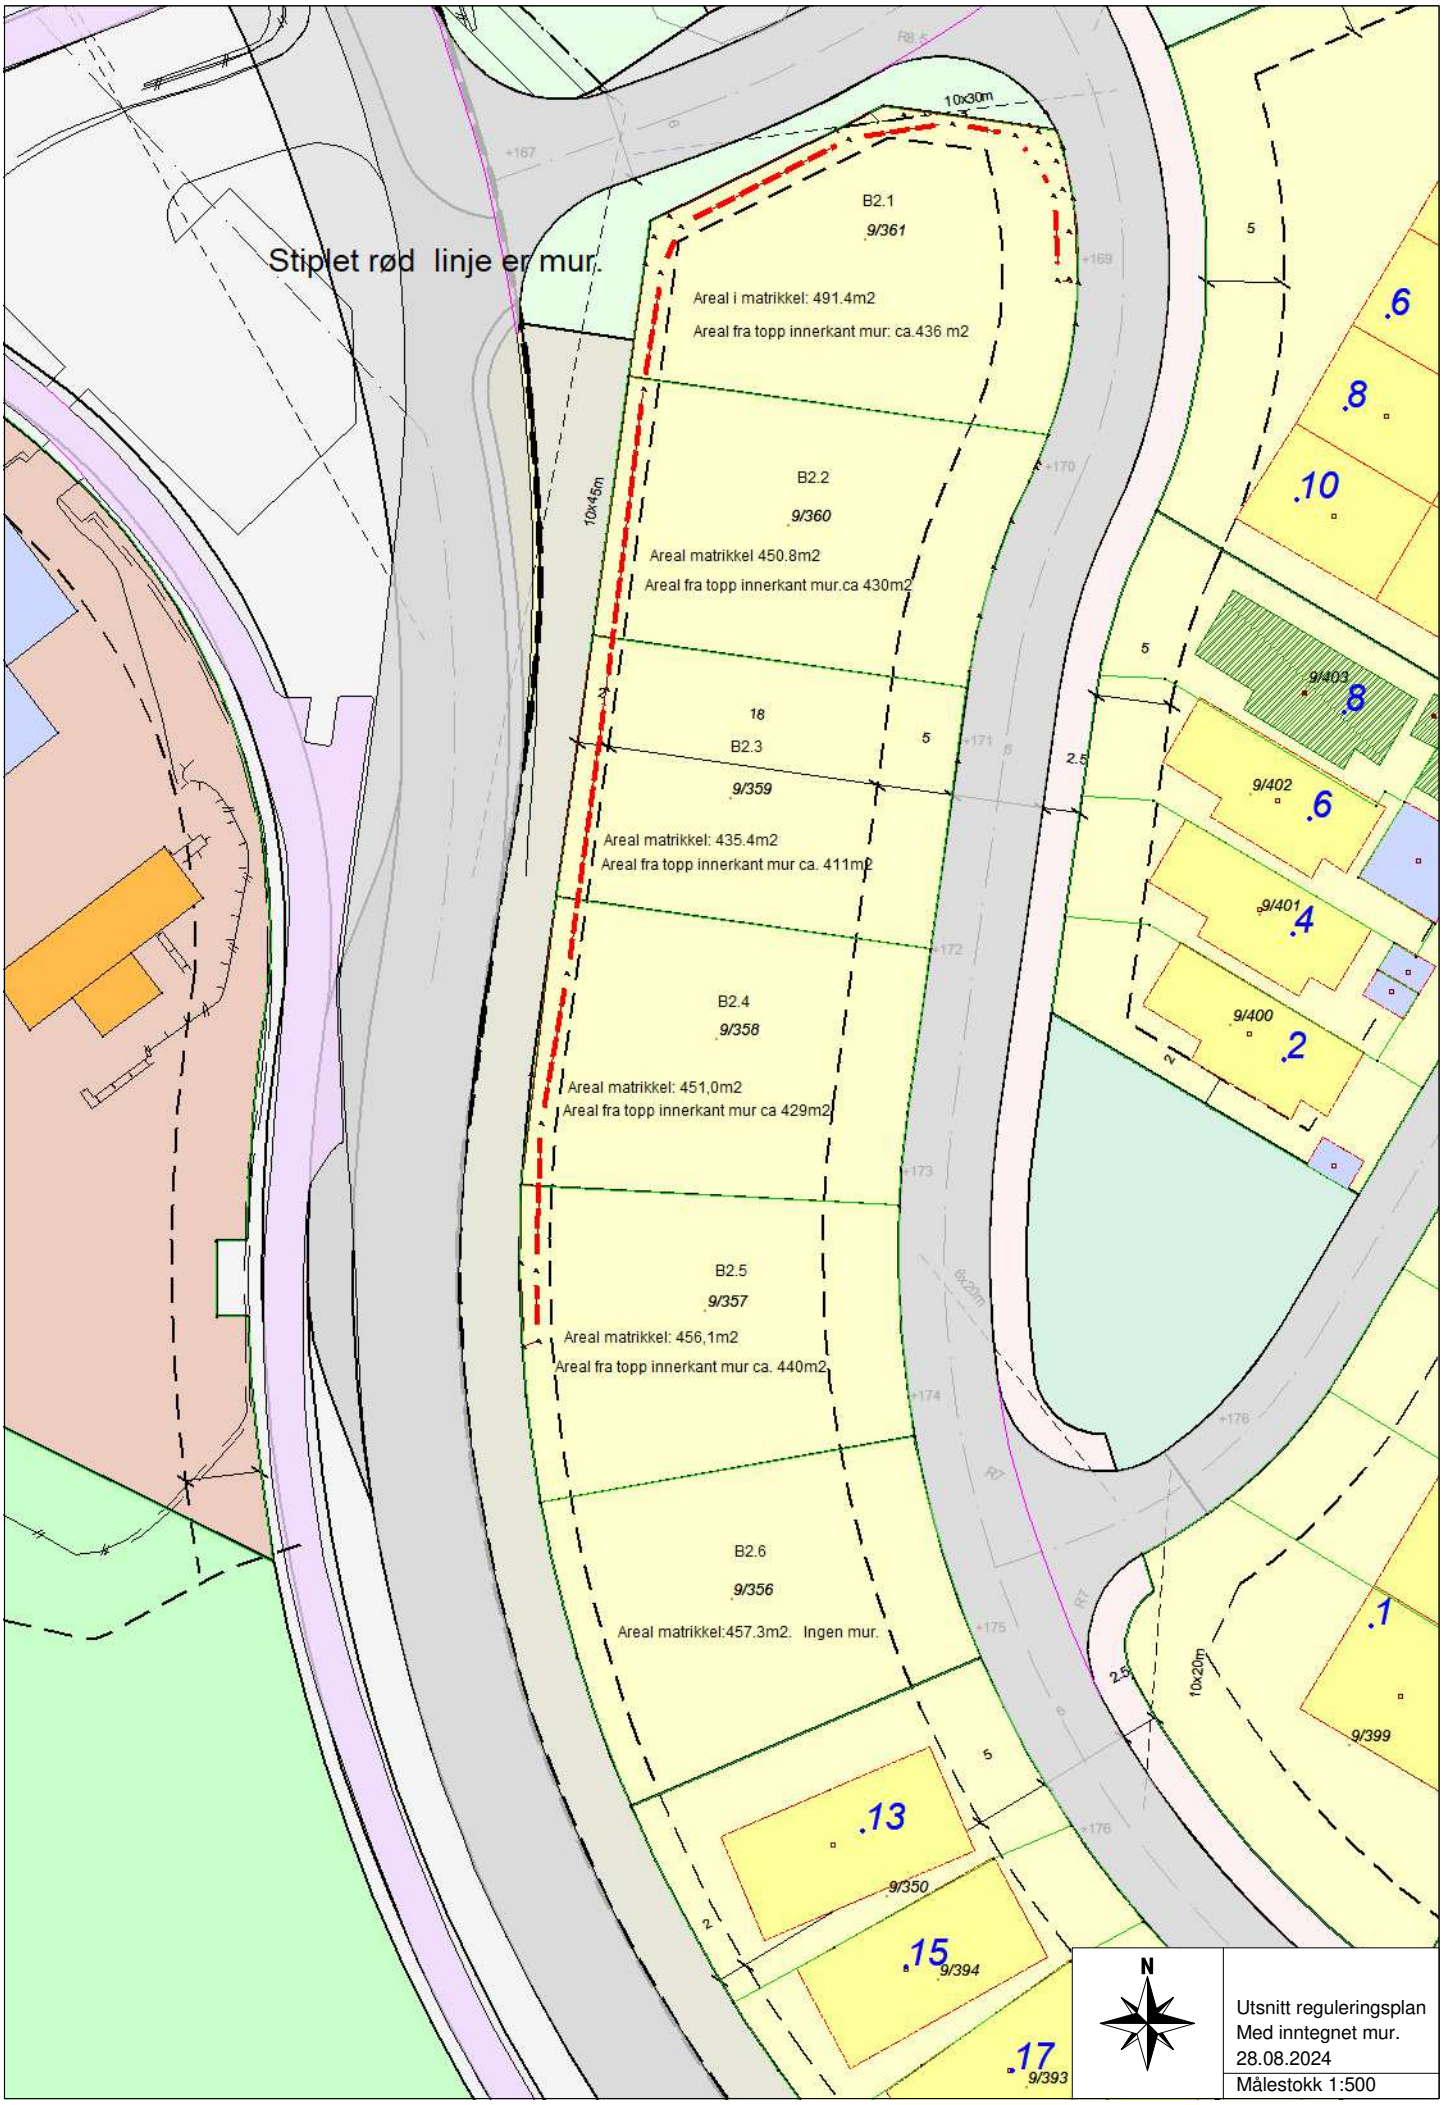
Stiplet rød linje er mur.
B2.1
9/361
Areal i matrikkel: 491.4m2
Areal fra topp innerkant mur: ca.436 m2
B2.2
9/360
Areal matrikkel 450.8m2
Areal fra topp innerkant mur.ca 430m2
B2.3
9/359
Areal matrikkel: 435.4m2
Areal fra topp innerkant mur ca. 411m2
B2.4
9/358
Areal matrikkel: 451,0m2
Areal fra topp innerkant mur ca 429m2
B2.5
9/357
Areal matrikkel: 456,1m2
Areal fra topp innerkant mur ca. 440m2
B2.6
9/356
Areal matrikkel:457.3m2. Ingen mur.
10x30m
10x45m
10x20m
9/403
9/402
9/401
9/400
9/399
9/350
9/394
9/393
N
Utsnitt reguleringsplan
Med inntegnet mur.
28.08.2024
Målestokk 1:500