
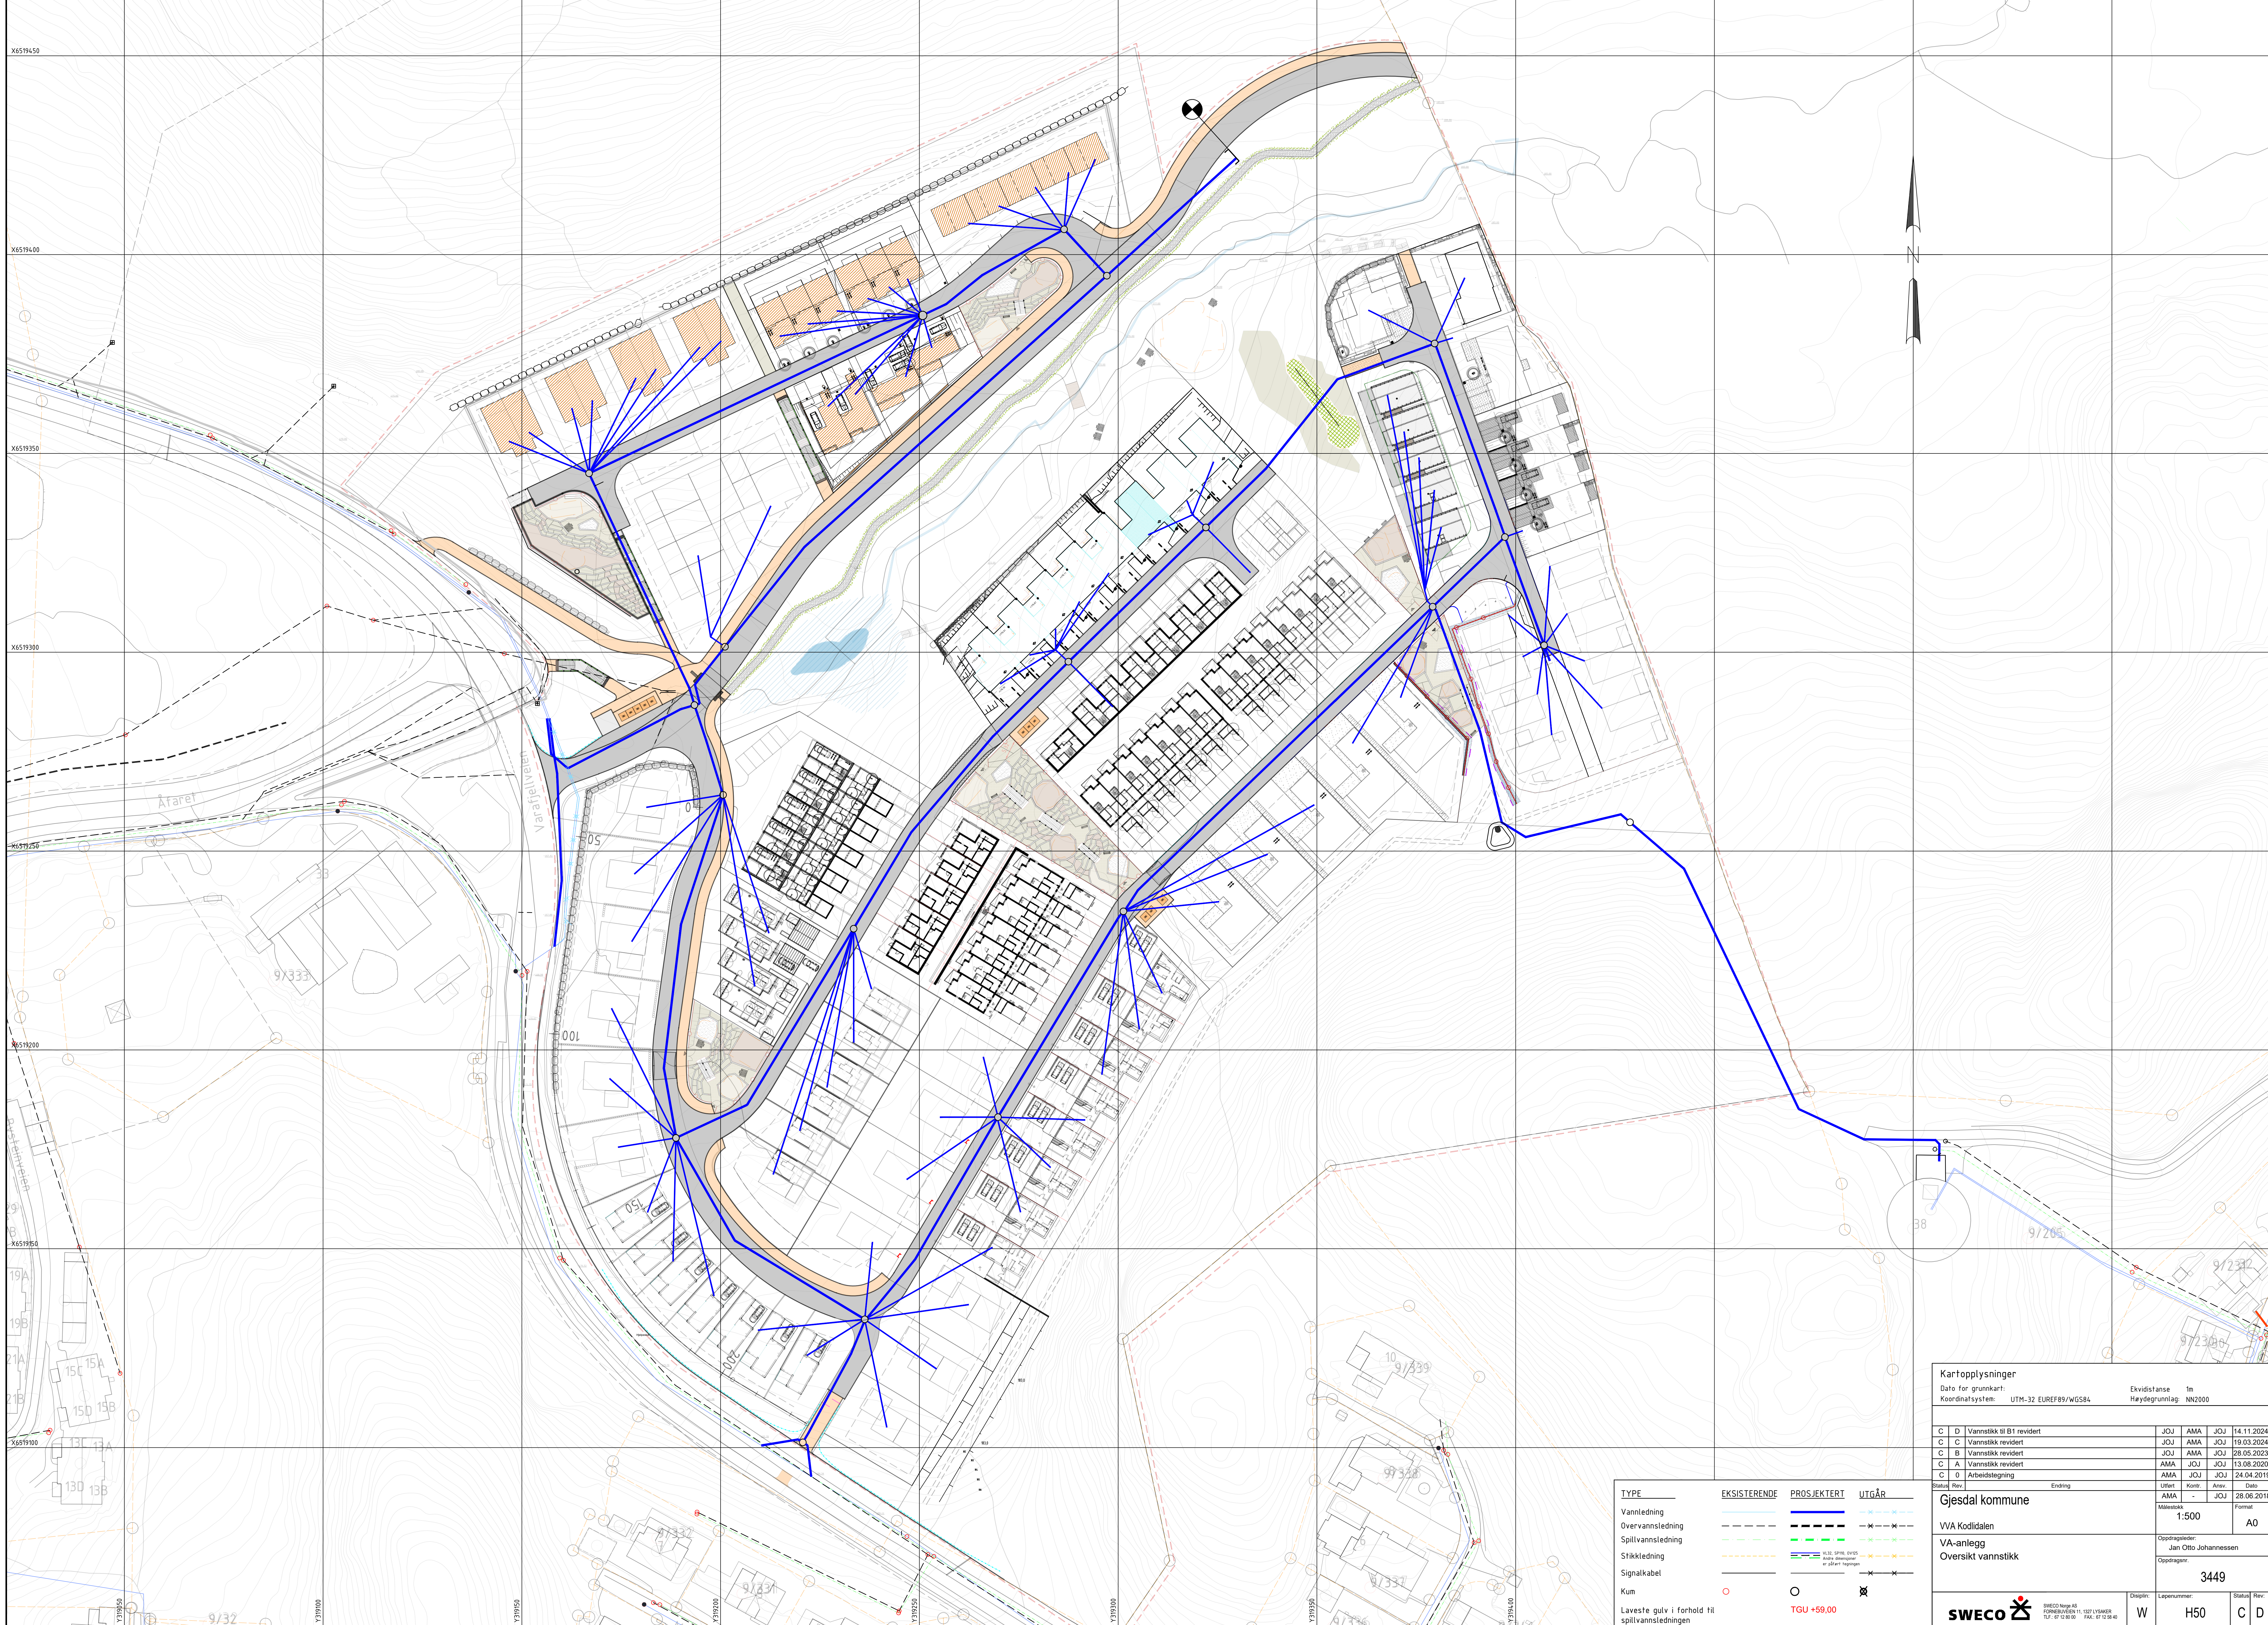


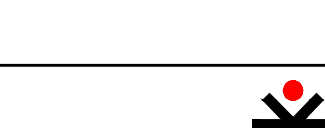

Kartoppløsningen		Ekvivalanse		1m	
Dato for grunnskart: UTM-32 EUREF89/WGS84		Høydegrunnlag		NN2000	
C	D	Vannstikk til B1 revidert	JOU	AMA	JOU 14.11.2024
C	C	Vannstikk revidert	JOU	AMA	JOU 10.03.2024
C	B	Vannstikk revidert	JOU	AMA	JOU 28.05.2023
C	A	Vannstikk revidert	AMA	JOU	JOU 13.08.2020
C	0	Arbeidstegning	AMA	JOU	JOU 24.04.2019
Status	Rev.	Endring	Uttatt	Kontroll	Annev. Dato
Gjesdal kommune			AMA	-	JOU 28.06.2019
			Målestokk		Format
VVA Kodidatalen			1:500		A0
VA-anlegg			Oppdragsleder: Jan Otto Johannessen		
Oversikt vannstikk			Oppdrager: 3449		
 SWECO Norge AS P.O.BOX 118 11 1221/154065 TLF: 07 12 82 00 FAX: 07 12 82 40		Disiplin:	Løpnummer:		Status: Rev:
		W	H50		C D