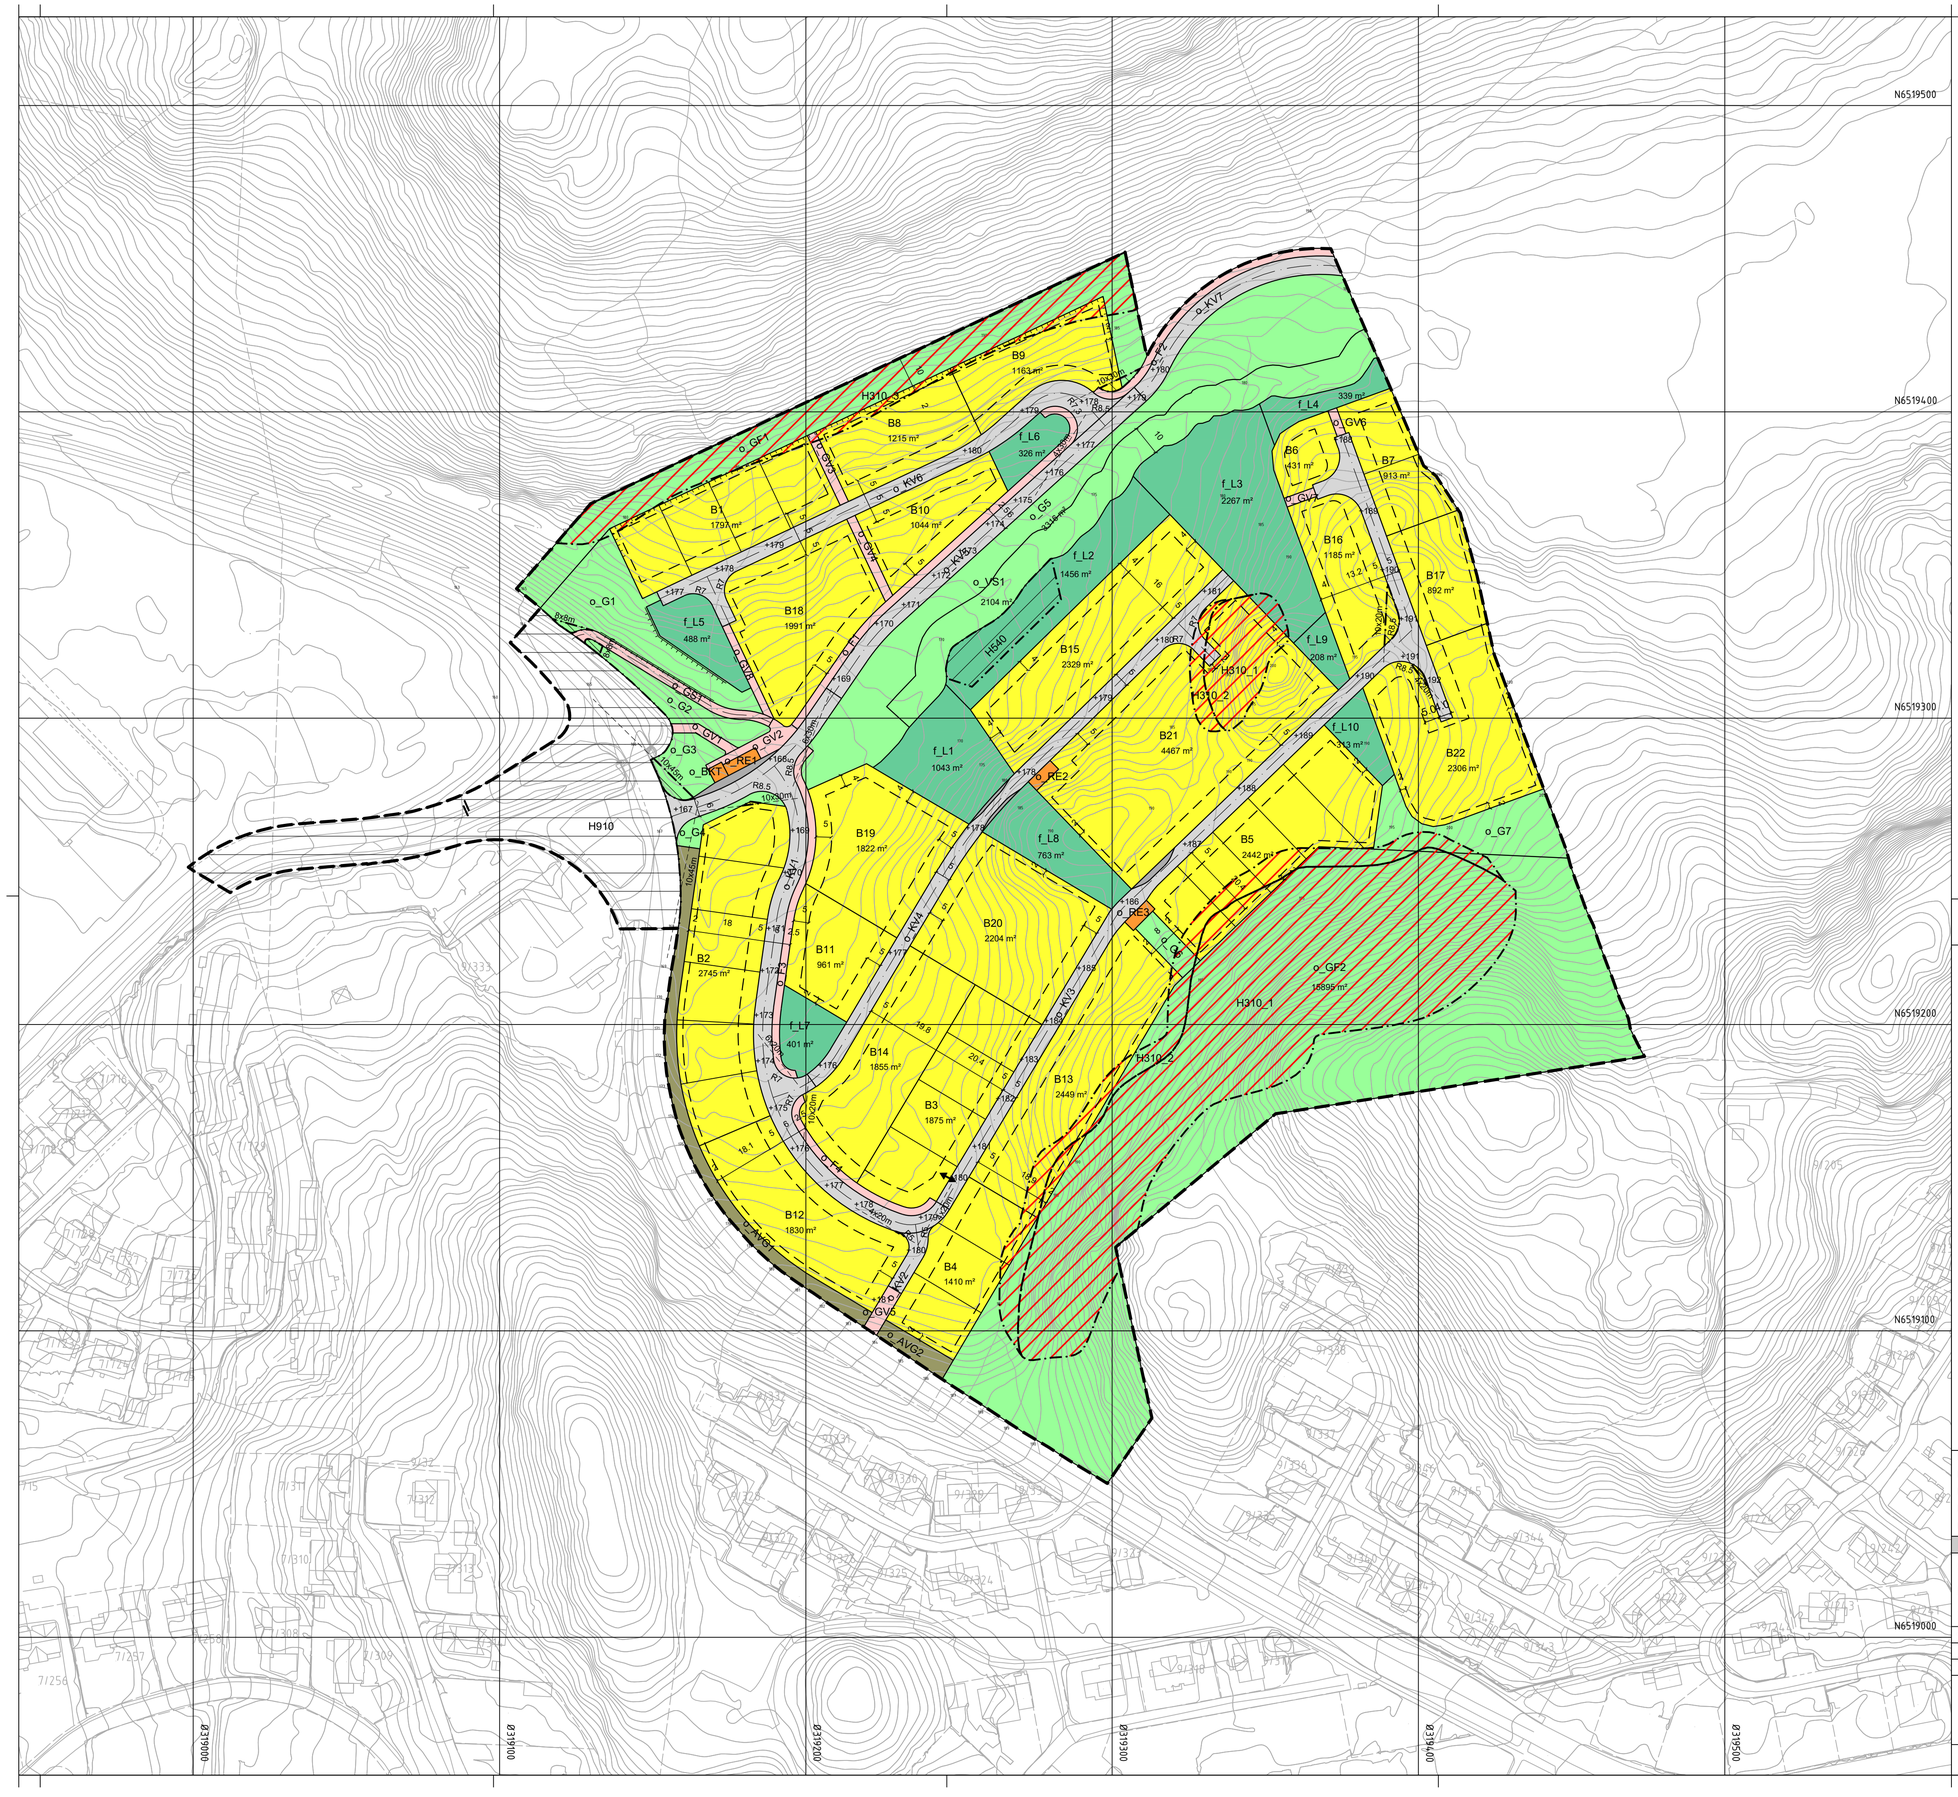

Tegnforklaring

Reguleringsplan PBL 2008

§12-5. Nr. 1 - Bebyggelse og anlegg

- B – Boligbebyggelse
- RE – Renovasjonsanlegg
- BKT – Øvrige kommunaltekniske anlegg
- L – Lekeplass

§12-5. Nr. 2 - Samferdselsanlegg og teknisk infrastruktur

- KV – Kjøreveg
- F – Fortau
- GS – Gang-/sykkelveg
- GV – Gangveg/gangareal/gågate
- AVT – Annen veggrunn - tekniske anlegg
- AVG – Annen veggrunn - grøntareal

§12-5. Nr. 3 - Grønnstruktur

- G – Grønnstruktur
- GF – Friområde
- VS – Vegetasjonsskjerm

§12-6 - Hensynssoner

- H140 – Frisikt
- H310 – Ras- og skredfare
- H540 – Hensyn grønnstruktur
- H540 – Reguleringsplan skal fortsatt gjelde

Linjesymbol

- Plangrense
- Formålgrense
- Grense for sikringssone
- Grense for faresone
- Grense for angitt hensynssone
- Grense for detaljeringssone
- Regulert tomtegrense
- Byggegrense
- Regulert senterlinje
- Frisiktlinje
- Regulert støttemur
- Måle og avstandslinje

Punktsymboler

- Vegstenging\fysisk sperre
- Avkjørsel - både inn og utkjøring

Kartopplysninger

Kilde for basiskart:	Gjesdal kommune	Ekvidistanse:	1m
Dato for basiskart:	14.06.2017	Kartmålestokk:	1:1000
Koordinatsystem:	ETRS89.UTM-32N		
Høydegrunnlag:	NN2000		

0 25 50m

N

Reguleringsendring av:

Gjesdal kommune

Kodlidalen, Felt F1

Nasjonal arealplanID: 1122_201705

Saksehandling i følge plan- og bygningsloven

Nabovarsel / høring	Administrativt vedtak	Plankart datert	Bestemmelser datert
		23.05.2018	18.06.2018

Utarbeidet av		
	Saksnr	043/18
	Rev. dato	14.02.2024

Det bekreftes at plankartet er i samsvar med fullmaktsvedtak

Plansjef