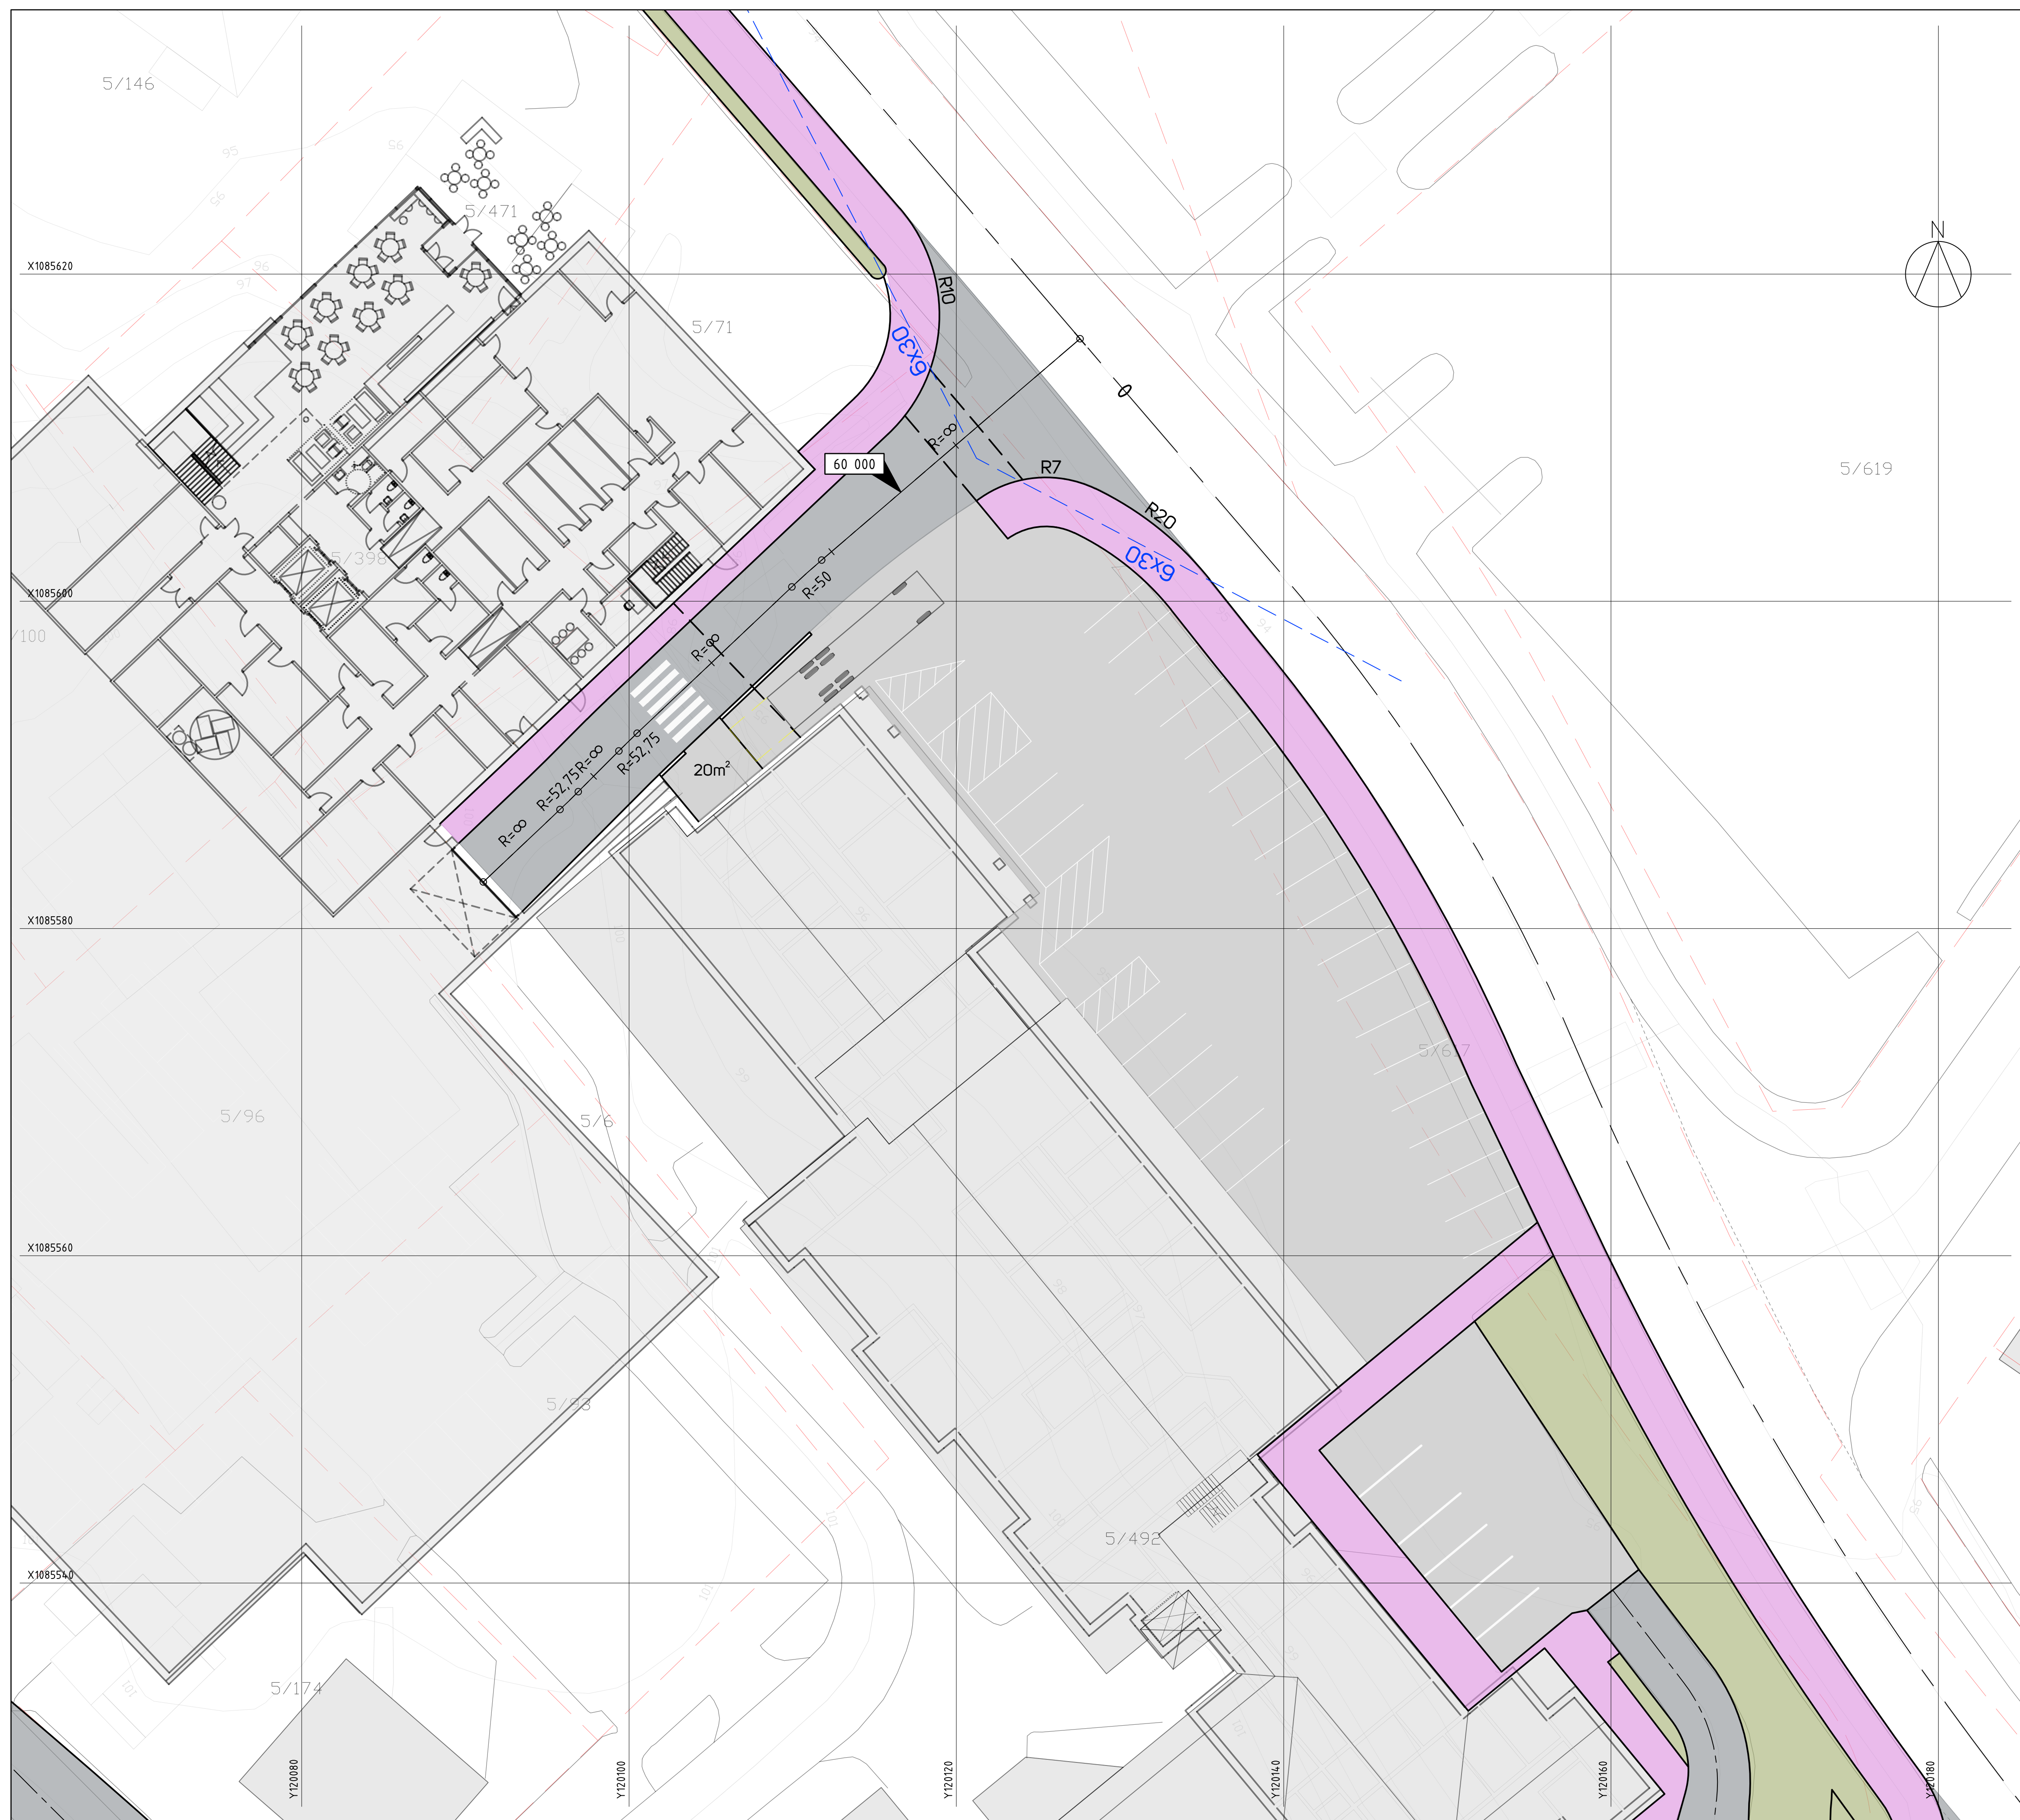


5/619

TEGNFORKLARING

-  Kjørbart areal
-  Fortau/gangareal
-  Parkeringsplass
-  Eks. eiendomsgrense
-  Frisikt
-  VegmodellID

1	Forprosjekt	JT	SH	SH	11.12.2024
Rev.	Revisjonen gjelder	Tegnet	Kontr.	Godkjent	Dato

Prosjektil
Gamle Forusveien 1
4031 Stavanger
www.prosjektil.no

11.12.2024
Ålgård Helsekvartal

Veganlegg
Oversiktsplan

Koordinatsystem:	NTM Sone 32		
Høydegrunnlag:	NN2000		
Målestokk:	Dato rev 1:	11.12.2024	
1:200 (A1)	Tegnet:	JT	
	Godkjent:	SH	
	Prosjektnr:	50786	

Tegningsnr: B101	Rev: 1
---------------------	-----------

