


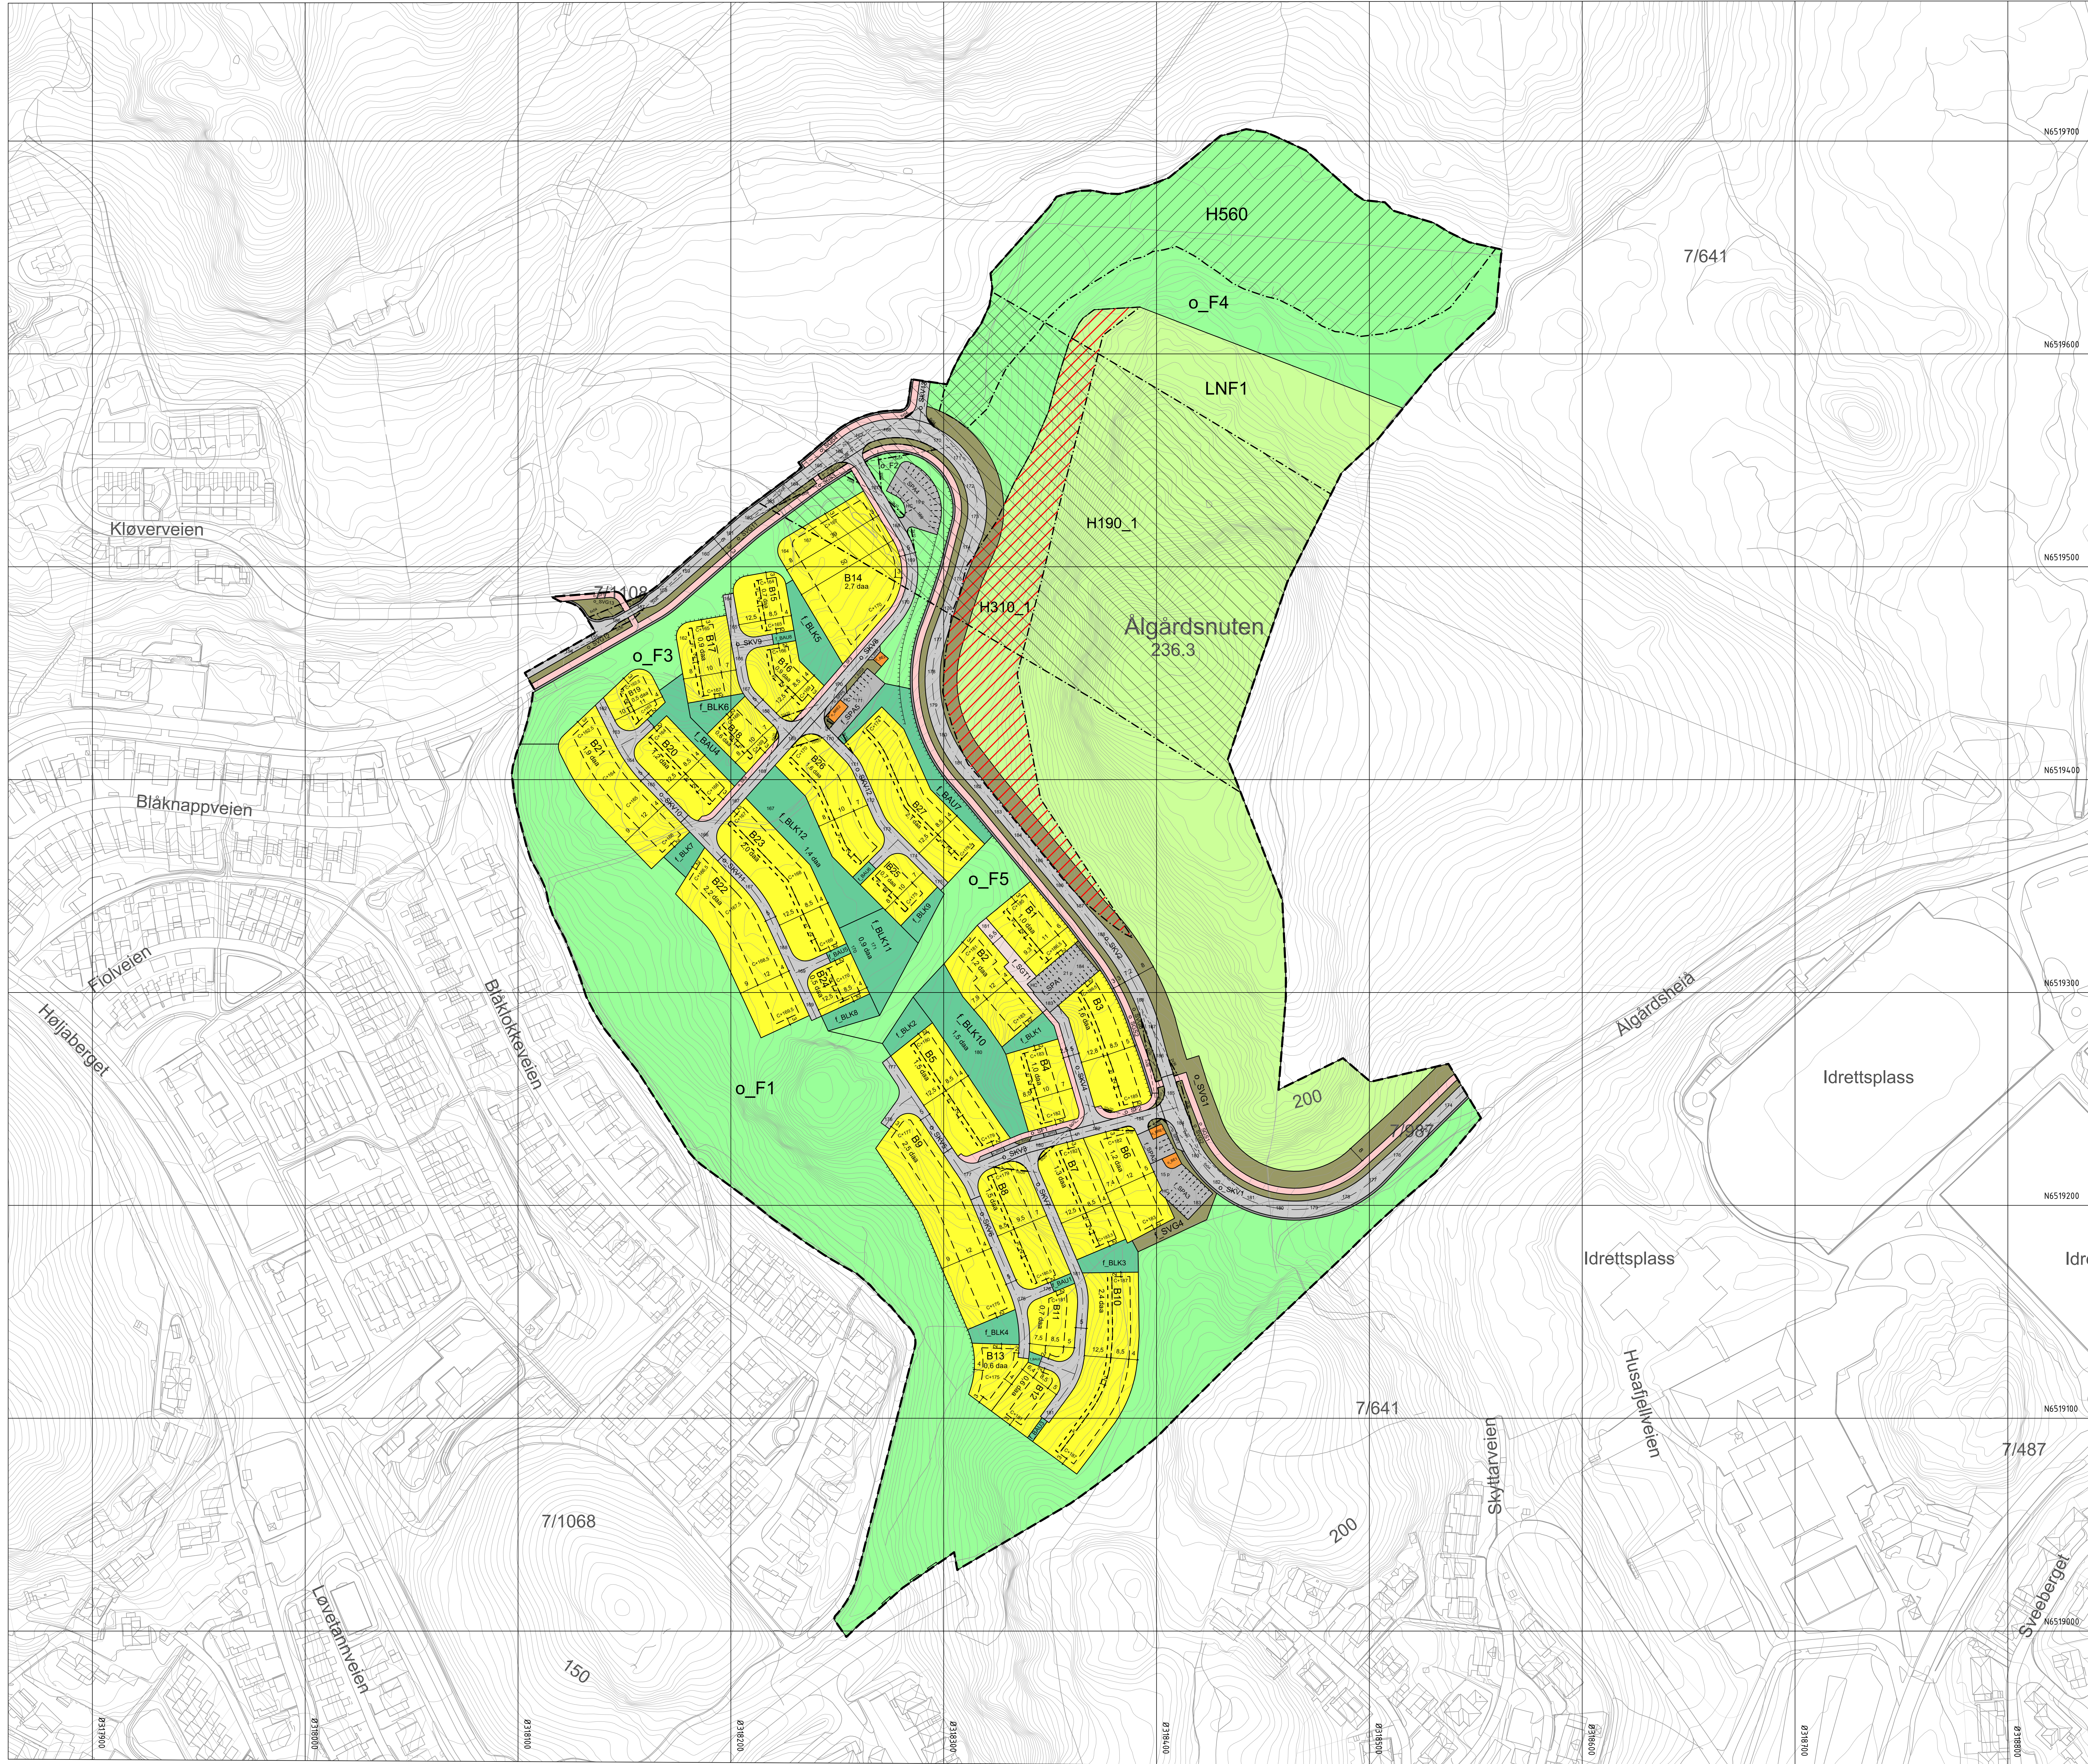

Tegnforklaring

Reguleringsplan PBL 2008

§12-5. Nr. 1 - Bebyggelse og anlæg

- B Boligbebyggelse
- BE Energianlæg
- BRE Renovationsanlæg
- BLK Lekeplass
- BAU Annet utsepholdsareal

§12-5. Nr. 2 - Samferdselsanlegg og teknisk infrastruktur

- SKV Kjøreveg
- SF Fortau
- SGT Gatelut
- SGS Gang-/sykkelveg
- SVT Annen veggrunn - tekniske anlegg
- SVN Annen veggrunn - granterareal
- SPA Parkering
- SPP Parkeringsplasser

§12-5. Nr. 3 - Grønnsstruktur

- F Friomsåde

§12-5. Nr. 6 - Landbruks-, natur- og friluftstomal samt reinndrt

- LNF

§12-6 - Hensynssoner

H100

Friskilt

H100

Andre sikringsoner

H100

Ras- og skredfare

H500

Bevaring naturmiljø

§12-7 - Bestemmelsesordrer

[Symbol]

Vilket for bruk av arealer, bygninger og anlæg

Linjesymbol

— — — — —	Grense for sikringsone
— — — — —	Grense for farezone
— — — — —	Grense for angitt hensynssone
— — — — —	Planens begrensning
— — — — —	Formålgrense
— — — — —	Bestemmelsesgrense
— — — — —	Byggeline
— — — — —	Regulert senterlinje
— — — — —	Friskiltinge
— — — — —	Regulert parkeringsfelt
— — — — —	Regulert sløysekrans
— — — — —	Regulert støttemur
— — — — —	Måle og avstandslinje
— — — — —	Kotehøyde topk gult i hovedplan
— — — — —	Kotehøyde ferdig veg og terreng

C+ 147
150

Kartopplysninger Kilde for basiskart: Norkart Dato for basiskart: 03.09.2020 Koordinatsystem: EURI/PW / UTM32 Høydeegnetall: NN2000		Ekvidistanse: 1m Kartmålsskala: 1:1000 (A0) Skala: 1:1000	
 Detaljregulering Algård nord, felt D1 og D2		Arealplan-ID: 2020 04 Forslagstiller: Solbakken AS	
SAKSBEHANDLING ETTER PLAN- OG BYGNINGSLOVEN			
Dato	Revisjon	SAKS- NR	DATO
Dato	Revisjon		
Dato	Revisjon		
Kommunestyret sitt vedtak: Nr 2. gangs behandling Offentlig ettersyn fra til 2. gangs behandling Offentlig ettersyn fra 17.03.2022 til 15.05.2022 1. gangs behandling Koningraving av utpøstet av planarbeid Oppstartssamtale 20/04/2022- 26.08.2020		17.03.2022	17.03.2022
PLANEN ER UTPEISET AV		20/04/2022- 26.08.2020	
Norconsult		TEGNER NR.	DATO
Det berøres at planen er i samsvar med kommunestyrets vedtak av		01	29.09.2022
.....		JAKKELD	