
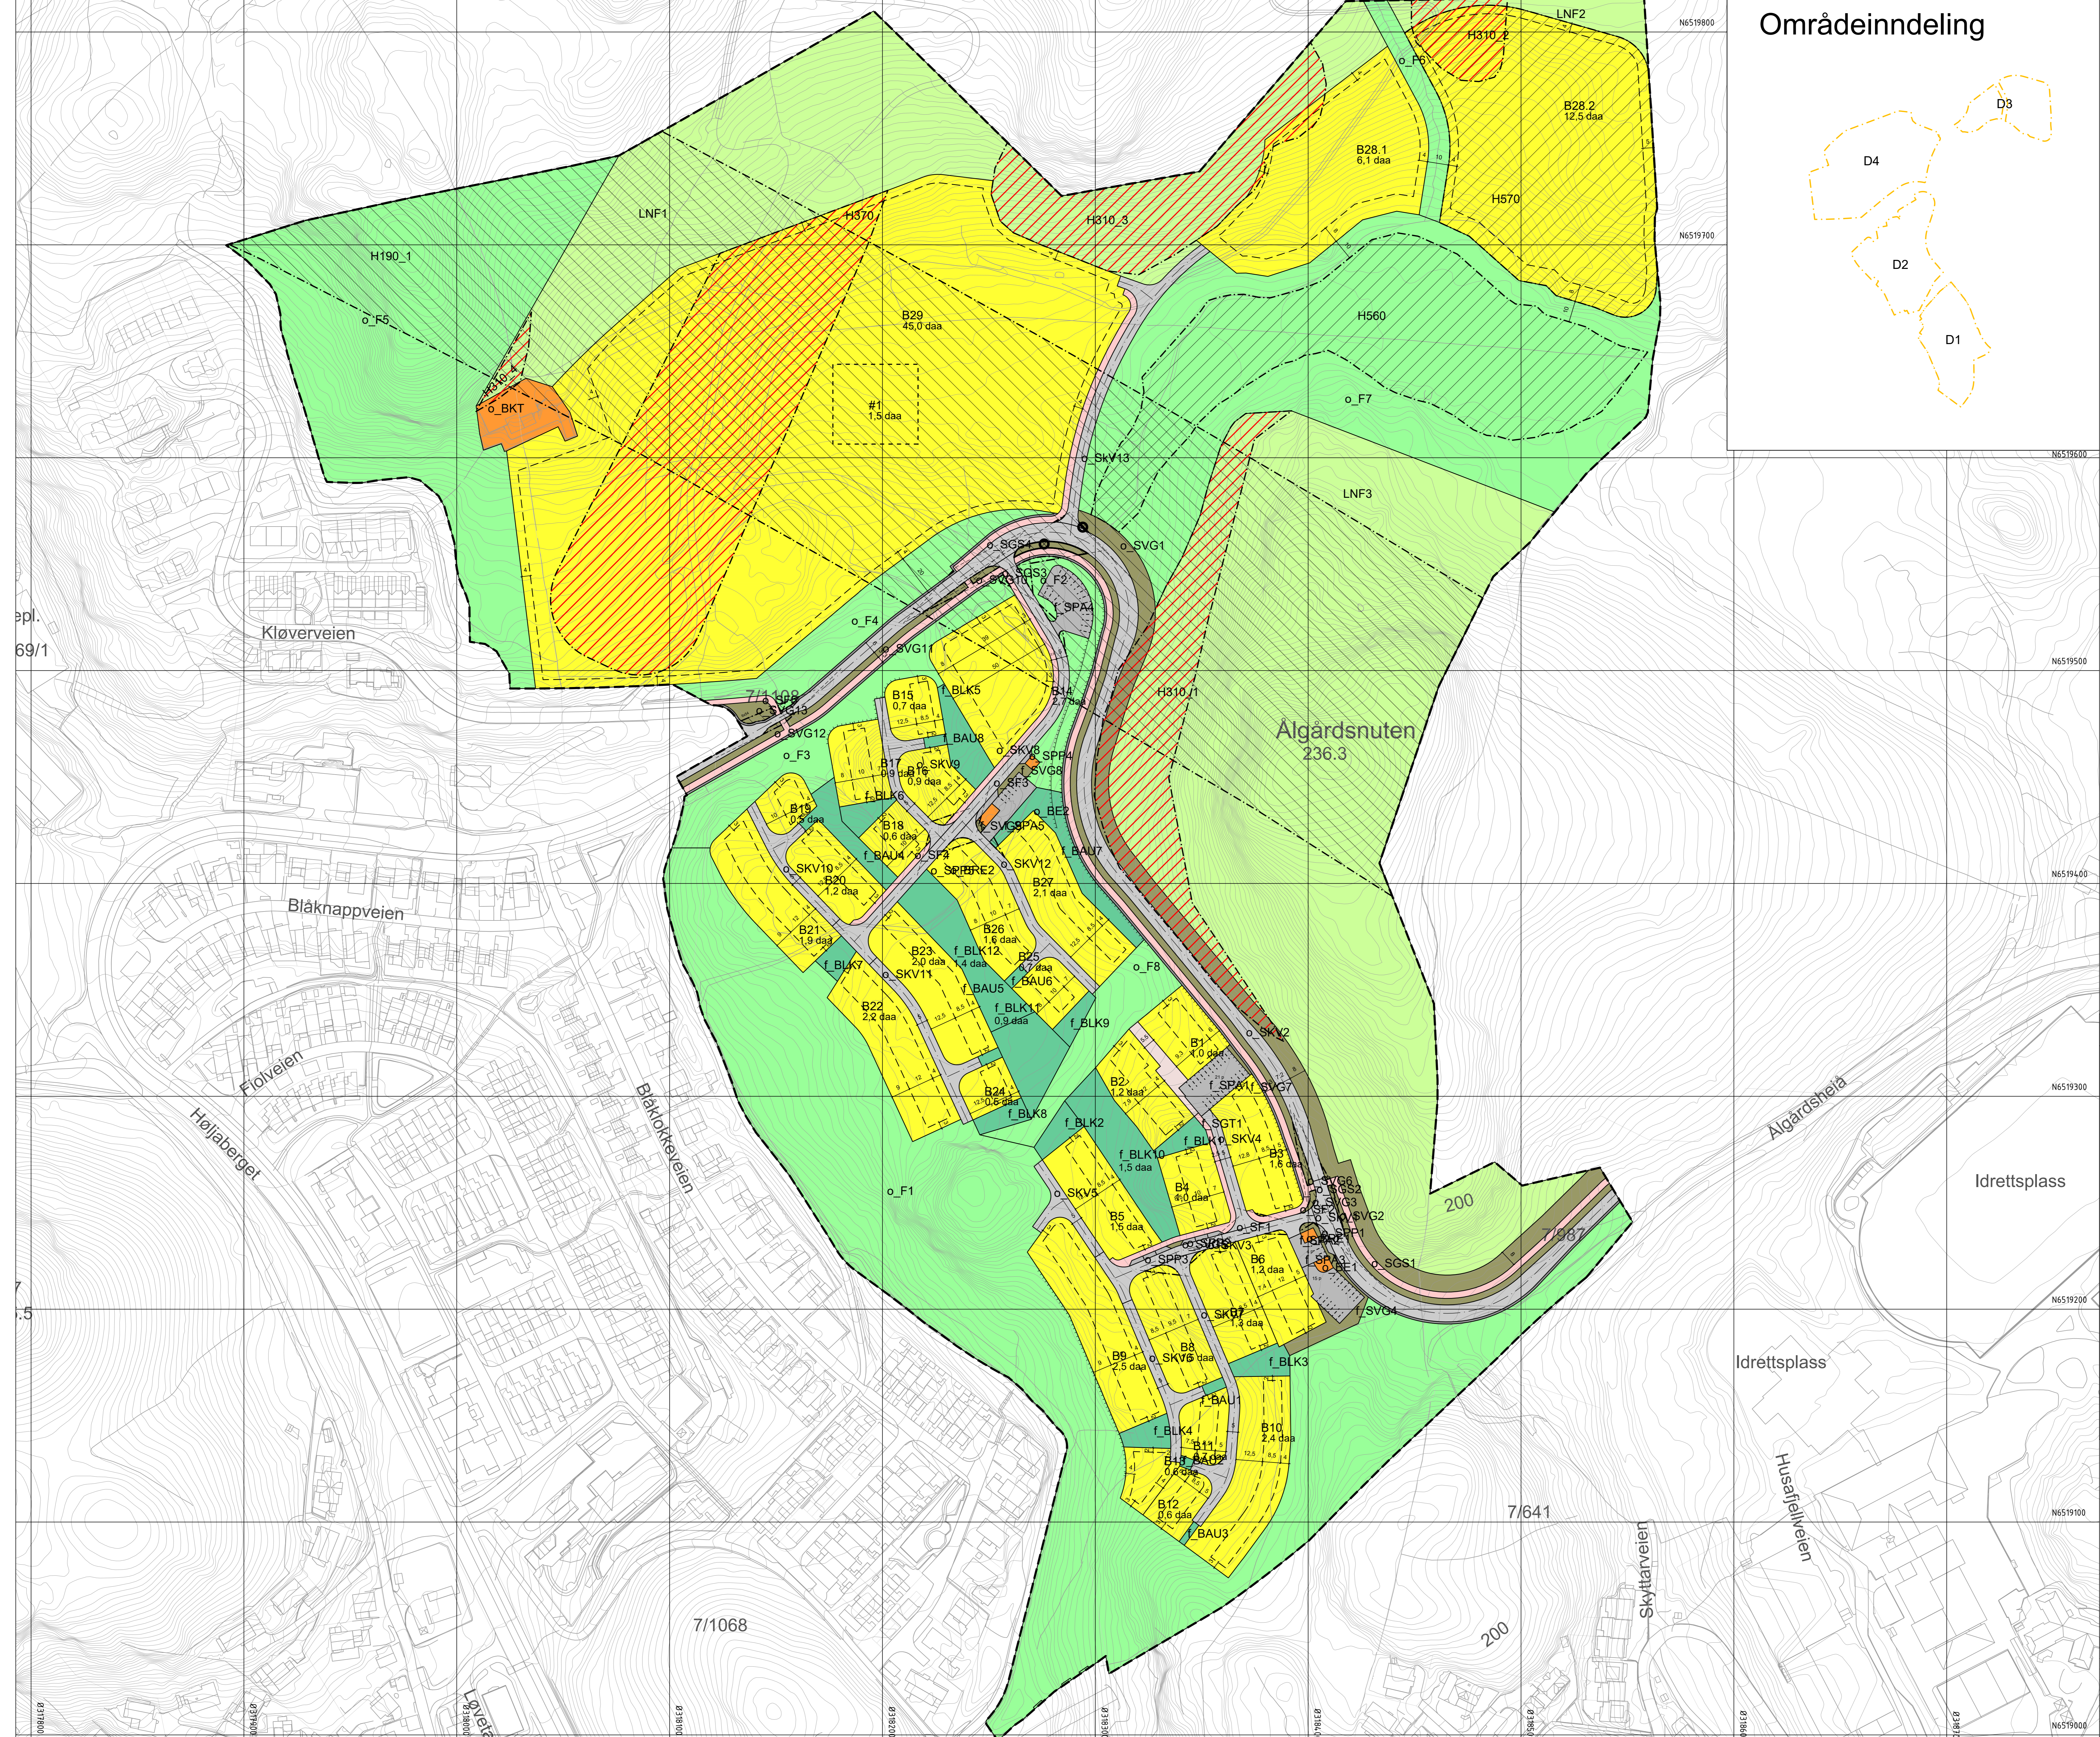


# Områdeinndeling

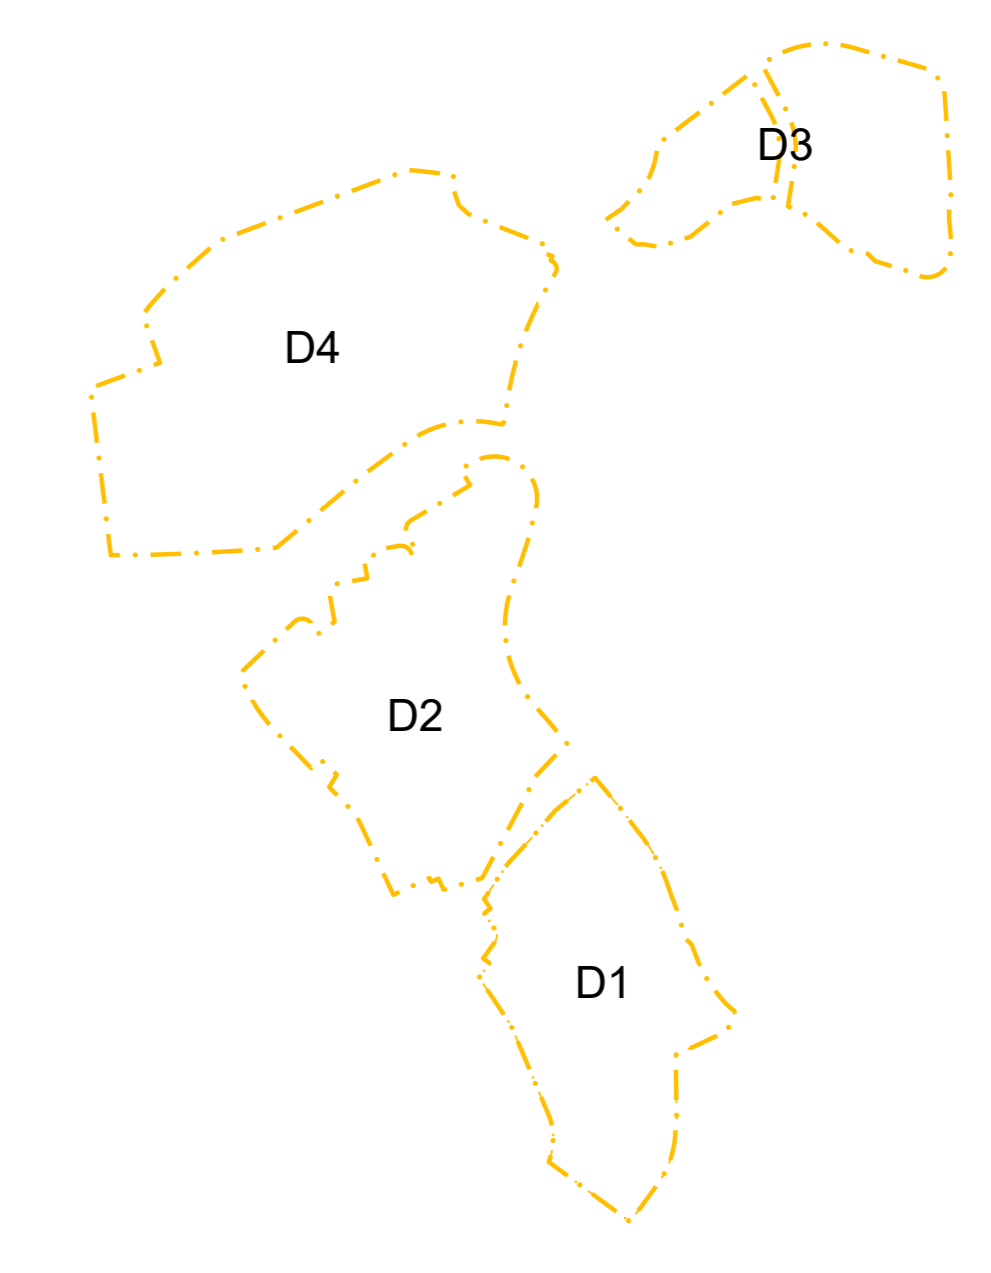

Reguleringsplan PBL 2008		§12-6 - Hensynssoner	
<span style="background-color: yellow;">■</span> B	Boligbebyggelse	<span style="border: 1px dashed black; padding: 2px;">#1</span>	Friskatt
<span style="background-color: orange;">■</span> BE	Energiplanlegg	<span style="border: 1px dashed black; padding: 2px;">#190</span>	Andre sikringssoner
<span style="background-color: lightblue;">■</span> BRE	Renovasjonsanlegg	<span style="border: 1px dashed black; padding: 2px;">#191</span>	Ras- og skredfare
<span style="background-color: lightgreen;">■</span> BKT	Øvrige kommunaltekniske anlegg	<span style="border: 1px dashed black; padding: 2px;">#192</span>	Hvospenningsanlegg (inkl. høyspentkabler)
<span style="background-color: lightyellow;">■</span> BLK	Lekeplass	<span style="border: 1px dashed black; padding: 2px;">#560</span>	Bevaring naturmiljø
<span style="background-color: lightcyan;">■</span> BAU	Annet uteoppholdsareal	<span style="border: 1px dashed black; padding: 2px;">#570</span>	Bevaring kulturmiljø
<span style="border: 1px solid black; padding: 2px;">SKV</span>	Kjøreveg	<span style="border: 1px dashed black; padding: 2px;">#1</span>	<b>§12-7 - Bestemmelsesområder</b>
<span style="border: 1px solid black; padding: 2px;">SF</span>	Fortau	Vilkår for bruk av arealer, bygninger og anlegg	
<span style="border: 1px solid black; padding: 2px;">SGT</span>	Gatetun	<b>Linjesymbol</b>	
<span style="border: 1px solid black; padding: 2px;">SGS</span>	Gang-/sykkelveg	<span style="border-bottom: 1px dashed black; width: 20px; display: inline-block;"></span>	Grense for sikringssoner
<span style="border: 1px solid black; padding: 2px;">SVT</span>	Annens veggrunn - tekniske anlegg	<span style="border-bottom: 1px dotted black; width: 20px; display: inline-block;"></span>	Grense for faresoner
<span style="border: 1px solid black; padding: 2px;">SVG</span>	Annens veggrunn - grantareal	<span style="border-bottom: 1px dashed black; width: 20px; display: inline-block;"></span>	Grense for angitt hensynssoner
<span style="border: 1px solid black; padding: 2px;">SPA</span>	Parkering	<span style="border-bottom: 1px solid black; width: 20px; display: inline-block;"></span>	Planens begrensning
<span style="border: 1px solid black; padding: 2px;">SPP</span>	Parkeringssplasser	<span style="border-bottom: 1px dashed black; width: 20px; display: inline-block;"></span>	Formålsgrense
<span style="background-color: lightgreen;">■</span> F	Frømåte	<span style="border-bottom: 1px dotted black; width: 20px; display: inline-block;"></span>	Bestemmelsesgrense
<span style="background-color: lightgreen;">■</span> LNF	LNF-areal for nødvendige tiltak for landbruk og reindrift og gjærstillet næringsvirksomhet basert på gjerdens ressurssgrunnlag	<span style="border-bottom: 1px dashed black; width: 20px; display: inline-block;"></span>	Byggegrense
		<span style="border-bottom: 1px solid black; width: 20px; display: inline-block;"></span>	Regulert sentrelinje
		<span style="border-bottom: 1px dashed black; width: 20px; display: inline-block;"></span>	Friskattlinje
		<span style="border-bottom: 1px dotted black; width: 20px; display: inline-block;"></span>	Regulert parkeringsfelt
		<span style="border-bottom: 1px solid black; width: 20px; display: inline-block;"></span>	Regulert stasjonær
		<span style="border-bottom: 1px solid black; width: 20px; display: inline-block;"></span>	Regulert stasjonær
		<span style="border-bottom: 1px solid black; width: 20px; display: inline-block;"></span>	Måle og avstandslinje
		<span style="border-bottom: 1px solid black; width: 20px; display: inline-block;"></span>	Kotehøyde topp gulv i hovedplan
		<span style="border-bottom: 1px solid black; width: 20px; display: inline-block;"></span>	150 Kotehøyde ferdig veg og terreng

**Kartopplysninger**  
 Kilde for basiskart: Norkart  
 Dato for basiskart: 03.09.2020  
 Koordinatssystem: EUREF89 / UTM32  
 Høydegrunnlag: NN2000

Ekvidistans: 1m  
 Kartmålestokk: 1:1000 (A0)

**Detailregulering**  
**Algård nord, D-feltene**

Med tilhørende reguleringsbestemmelser

SAKSBEHANDLING ETTER PLAN- OG BYGNINGSLOVEN

Dato	Revisjon	SAKS-NR	DATO	SGN

**Kommunestyret sitt vedtak:**  
 Ny 2. gang behandling  
 Offentlig ettersyn fra ..... til .....  
 2. gangs behandling  
 Offentlig ettersyn fra ..... til .....  
 1. gangs behandling

Kontingert av oppstart av planarbeid

Oppstart...	17.09.2020
2004452-4	26.08.2020
TEGNENR.	DATO
01	14.12.2021
SAKS-NR	SAKS
01	14.12.2021
FAKELD	FAKELD

Det bekrefte at planen er i samsvar med kommunestyrets vedtak av