
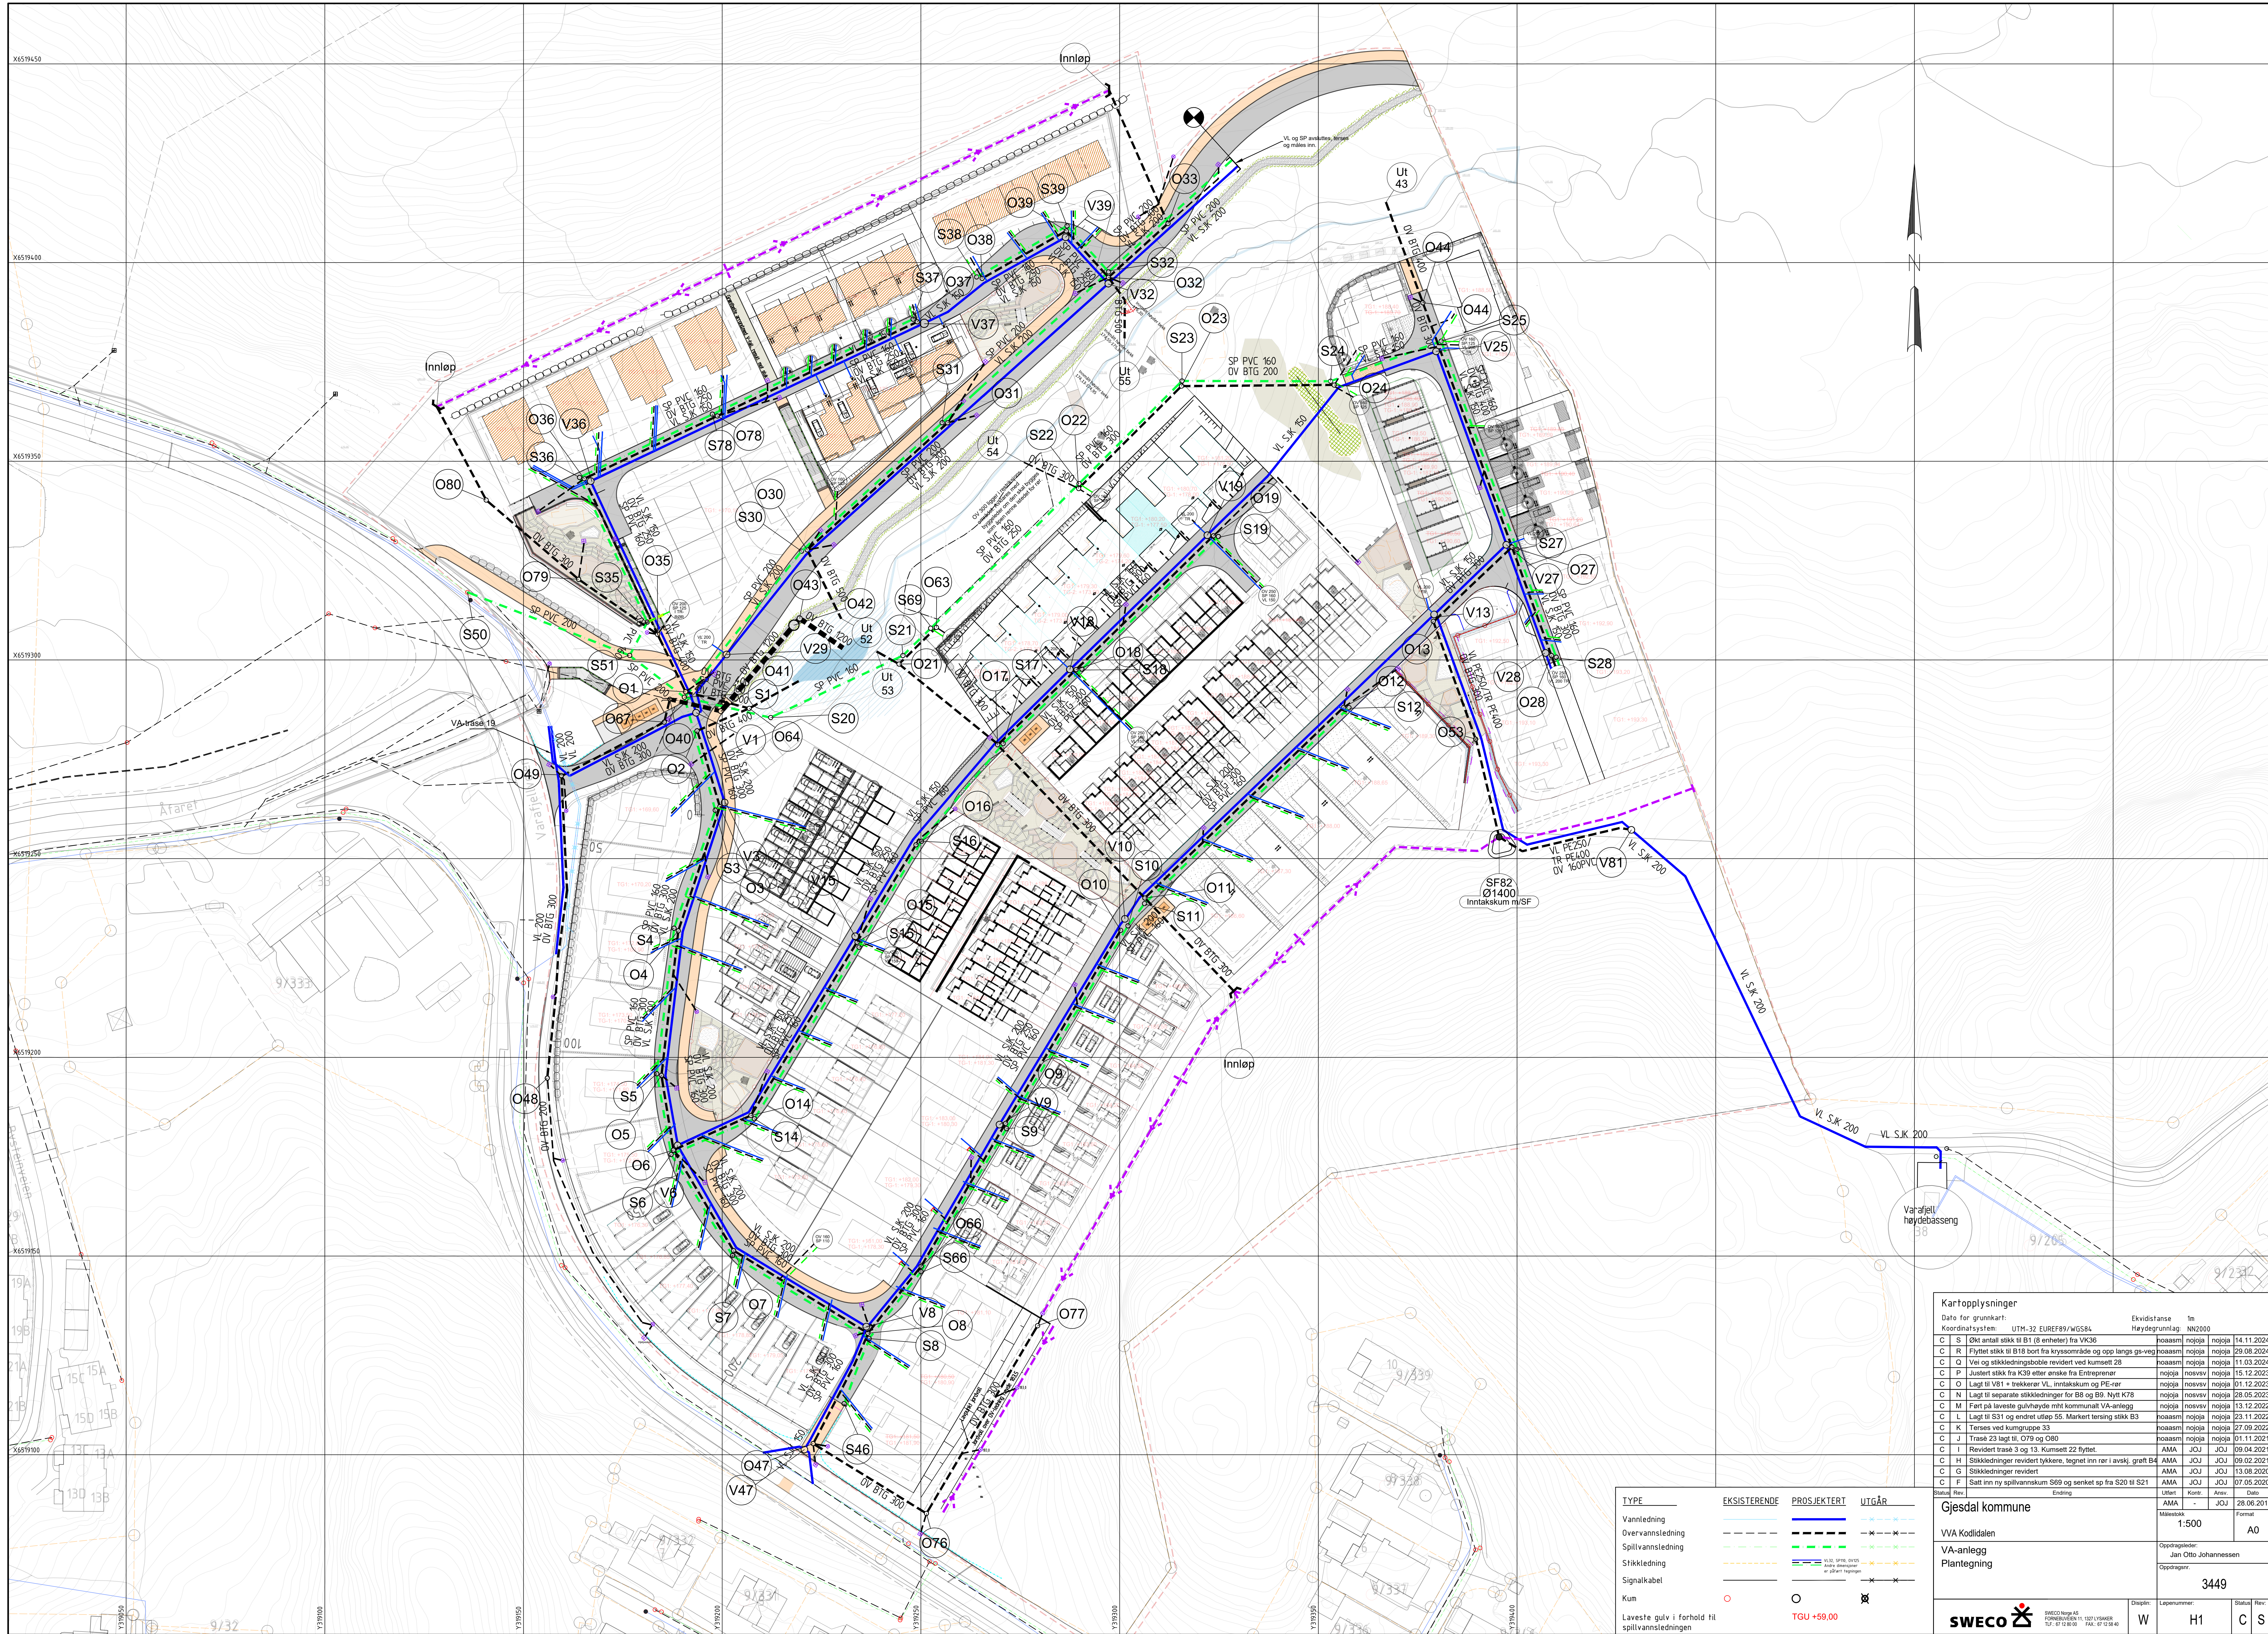


 

Koordinatssystem: UTM-32 EUREF89/WGS84					
Status	Rev	Endring	Uttøst	Kontroll	Dato
Gjesdal kommune		1:500		A0	
		3449			
