


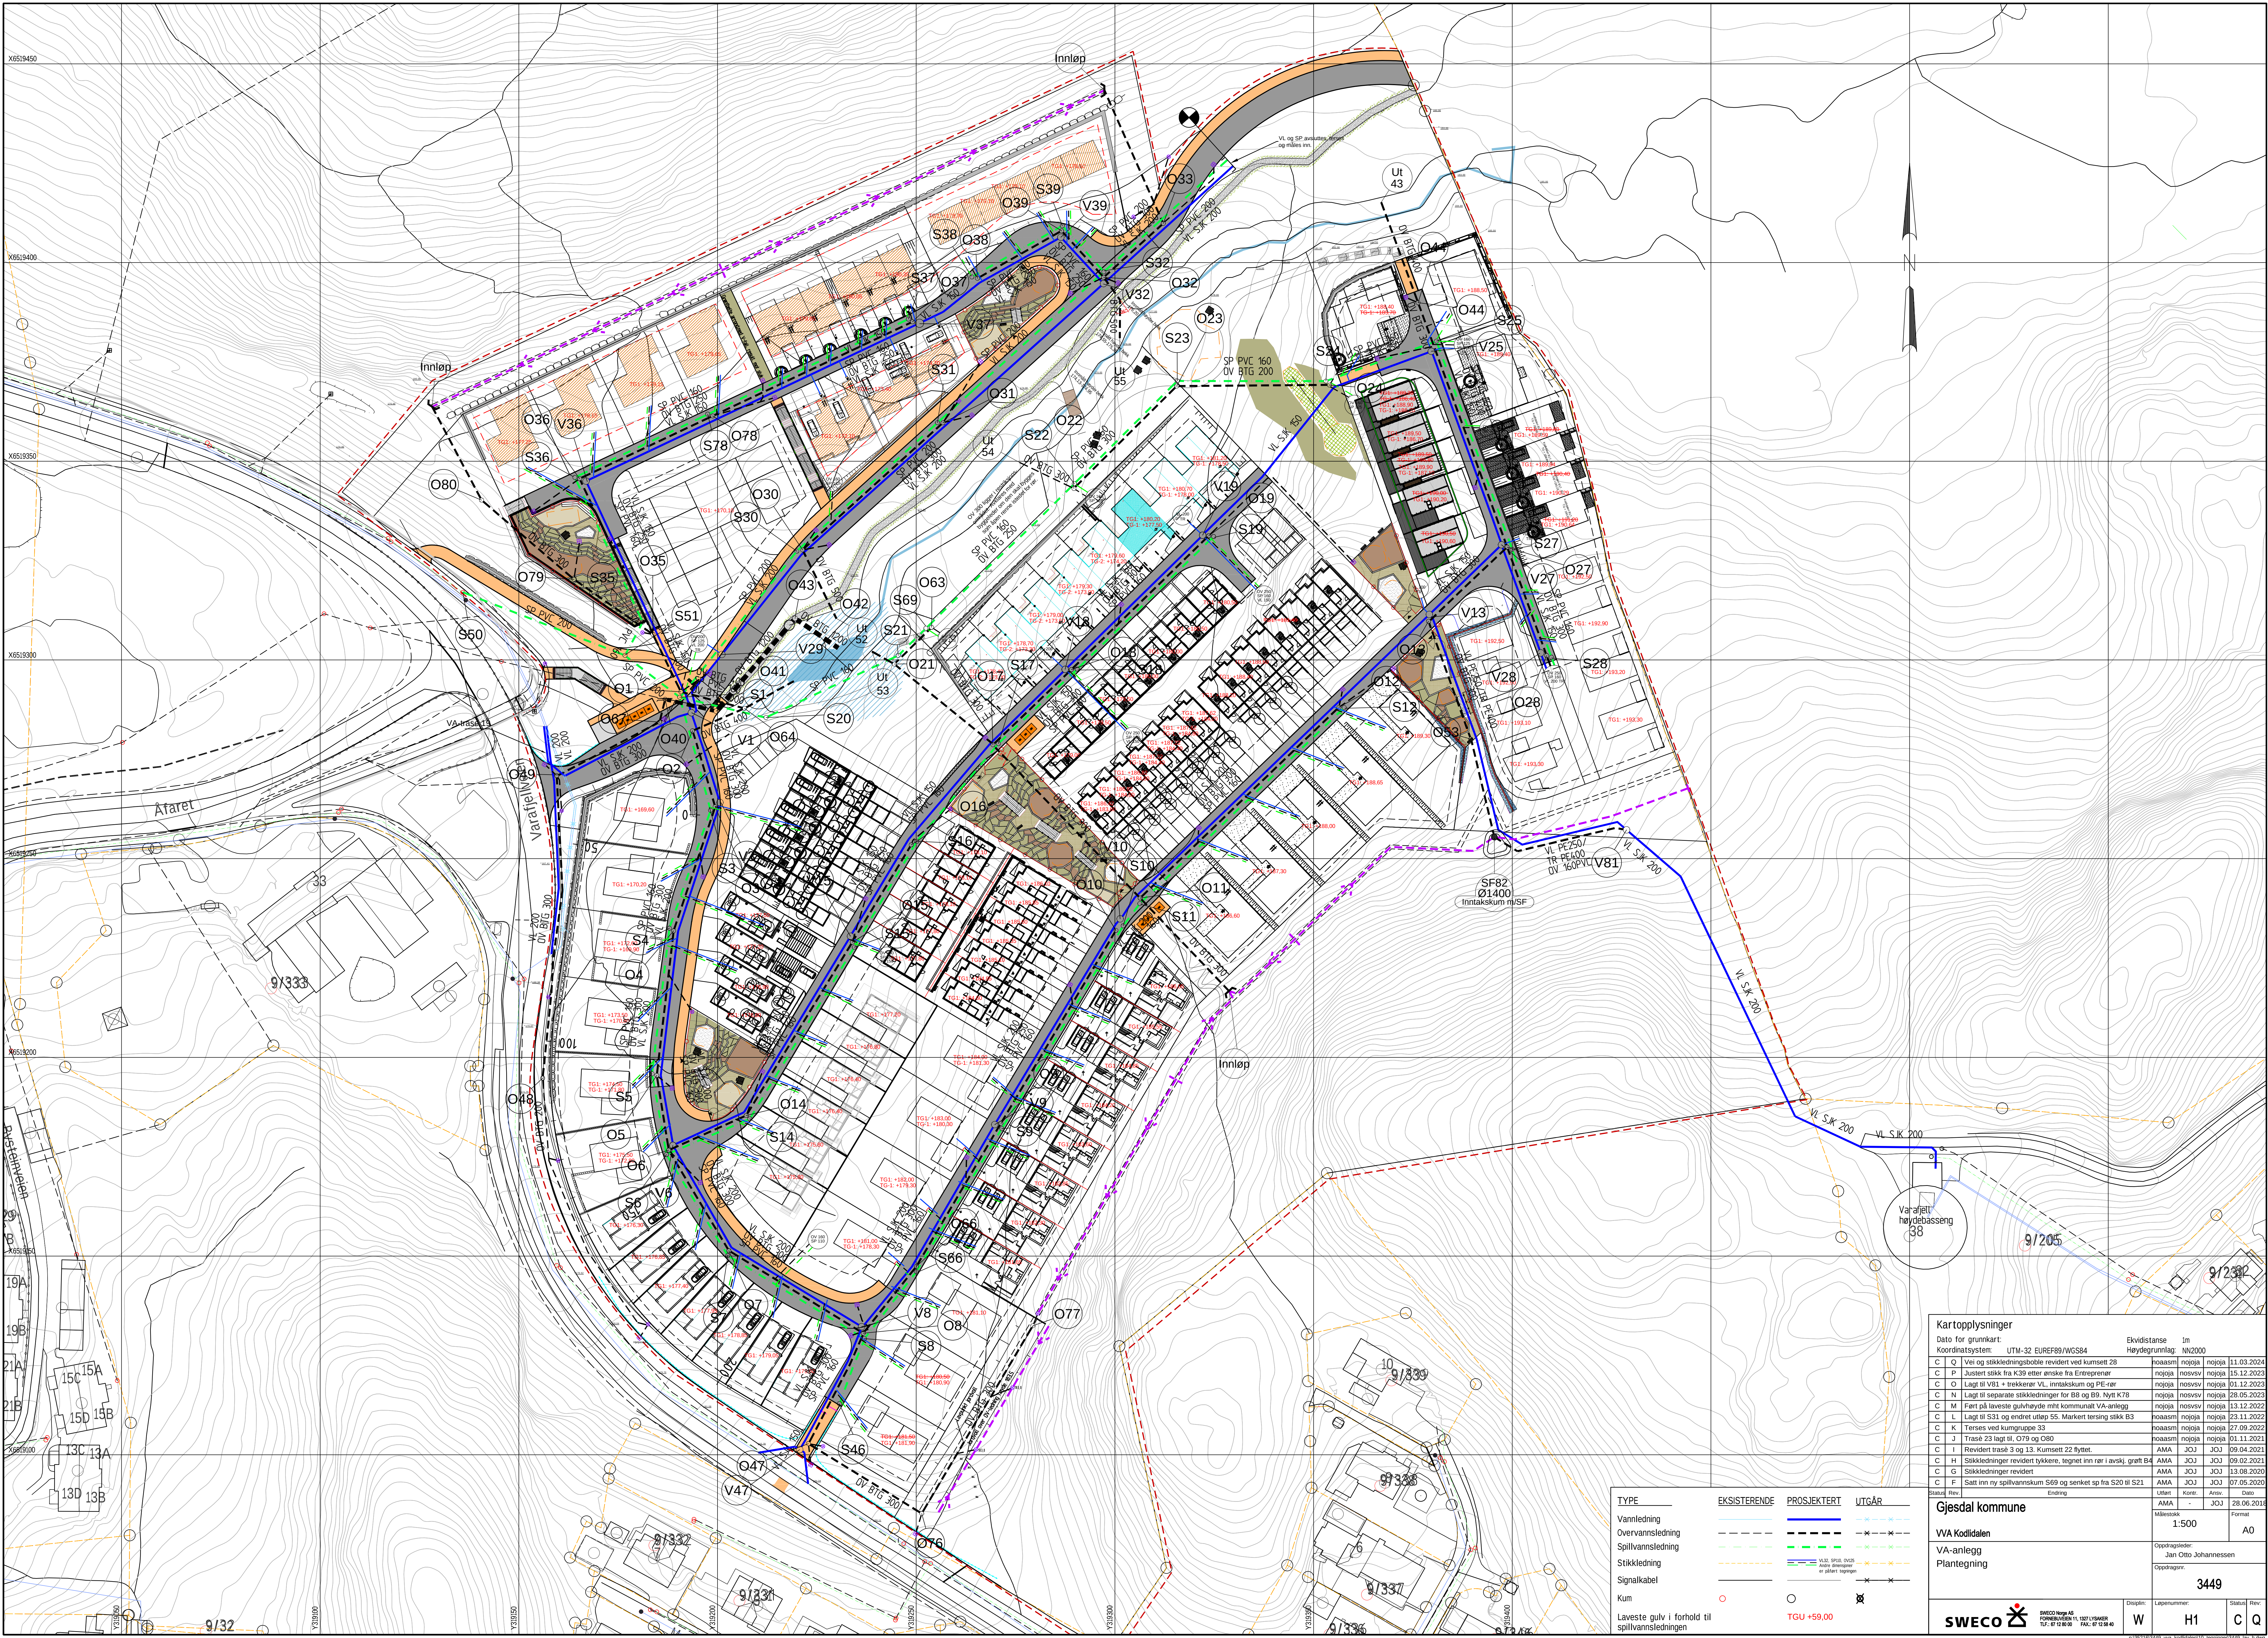

Kartopplysninger


Koordinatsystem: UTM-32 EUREF89/WGS84


Høydegrunnlag: NN2000

C	Q	Vei og stikkledningsbøtte revidert ved kumsett 28	noaaasm	noaja	noaja	11.03.2024
C	P	Justert stikk fra K39 etter ønske fra Entreprenør	noaja	nosvsv	noaja	15.12.2023
C	O	Lagt til V81 + trekkerør VL, inntakskum og PE-rør	noaja	nosvsv	noaja	01.12.2023
C	N	Lagt til separate stikkledninger for B8 og B9. Nytt K78	noaja	nosvsv	noaja	28.05.2023
C	M	Ført på laveste gulvhøyde mht kommunalt VA-anlegg	noaja	nosvsv	noaja	13.12.2022
C	L	Lagt til S31 og endret utløp S5. Markert tersing stikk B3	noaaasm	noaja	noaja	23.11.2022
C	J	Trase 23 lagt til, O79 og O80	noaaasm	noaja	noaja	01.11.2021
C	I	Revidert trase 3 og 13. Kumsett 22 flyttet.	AMA	JOJ	JOJ	09.04.2021
C	H	Stikkledninger revidert tykkere, tegnet inn rør i avask, grøft B4	AMA	JOJ	JOJ	09.02.2021
C	G	Stikkledninger revidert	AMA	JOJ	JOJ	13.08.2020
C	F	Satt inn ny spillvannskum S69 og senket sp fra S20 til S21	AMA	JOJ	JOJ	07.05.2020

Status

Rev.

Endring

AMA

JOJ

28.06.2014

Format

AO

Gjesdal kommune


VA-anlegg

Plantegning

Oppdragsleder: Jan Otto Johannessen

Oppdragsnr.: 3449

SWECO Norge AS

SWECO Norge AS





W

Lapenummer

H1

Status

C

Rev.

Q

TYPE	EKSISTERENDE	PROSJEKTERT	UTGÅR
Vannledning			
Overvannsledning			
Spillvannsledning			
Stikkledning			
Signalkabel			
Kum			
Laveste gulv i forhold til spillvannsledningen		TGU +59.00	

9/32 9/33 9/34 9/100