
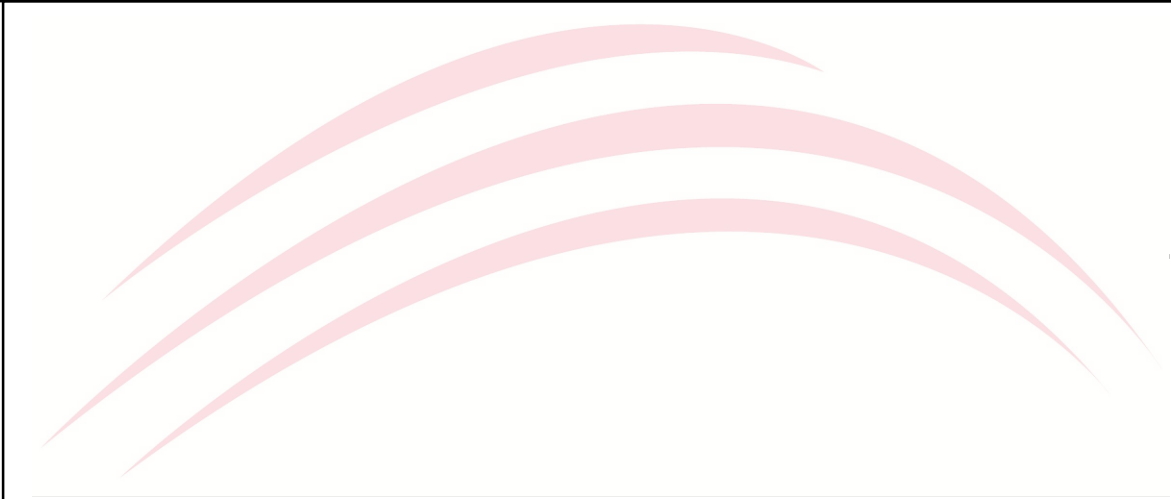


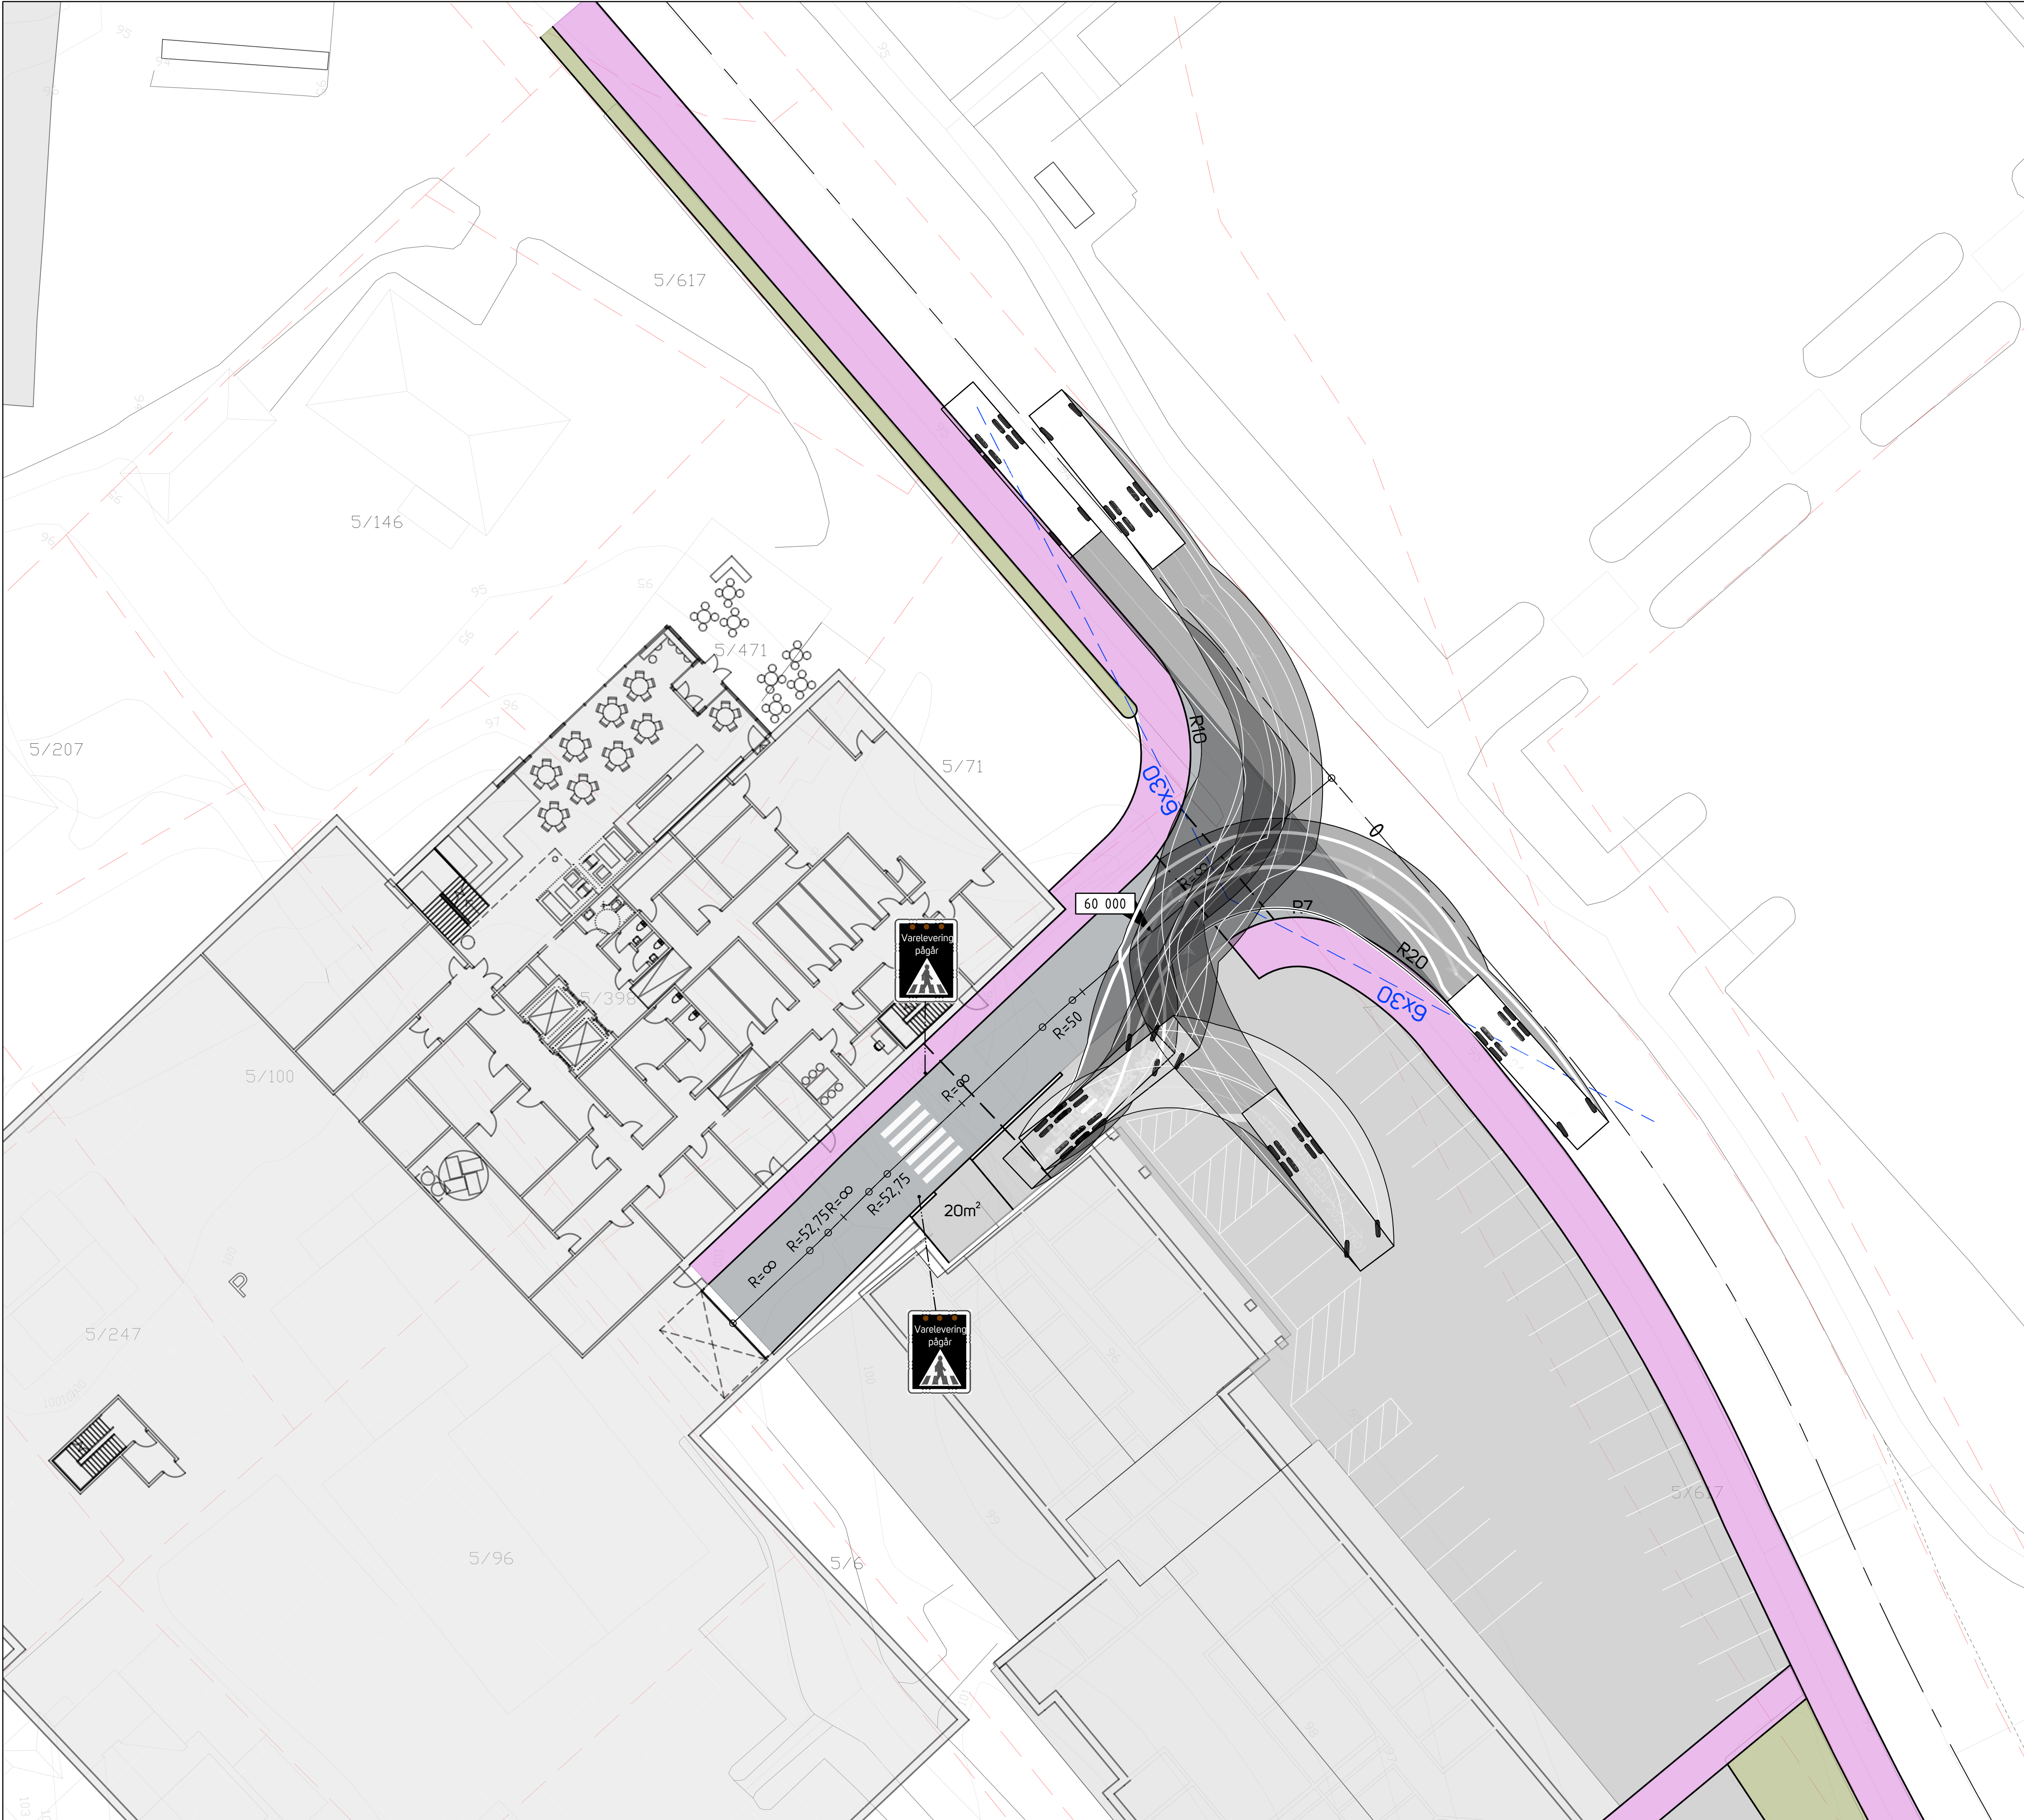

TEGNFORKLARING

- Kjørbart areal
- Fortau/gangareal
- Parkeringsplass
- Eks. eiendomsgrense
- Frisikt
- VegmodellID

1	Forprosjekt	JT	SH	SH	11.12.2024
Rev.	Revisjonen gjelder	Tegnet	Kontr.	Godkjent	Dato

Prosjekt
Gamle Forusveien 1
4031 Stavanger
www.prosjekttil.no



11.12.2024	Koordinatsystem:	NTM Sone 32
Ålgård Helsekvartal	Høydegrunnlag:	NN2000
Veganlegg	Målestokk:	Dato rev 1: 11.12.2024
Sporing varelevering/renovasjon	1:200 (A1)	Tegnet: JT
		Godkjent: SH
		Prosjektnr: 50786
	Tegningsnr: B103	Rev: 1