

Illustrasjon av skråningsutslag


Merknad: Skråningsutslagene ved adkomststien i øst er vist uten støtteiltak. Eventuelt behov for støtteiltak bør vurderes i forbindelse med tekniske planer.

Kartmålestokk 1:500 (A1)

Utarbeidet av: CecHam, 11.05.2021

Tegnforklaring

- Skråningsutslag (jord)
- Støttemur

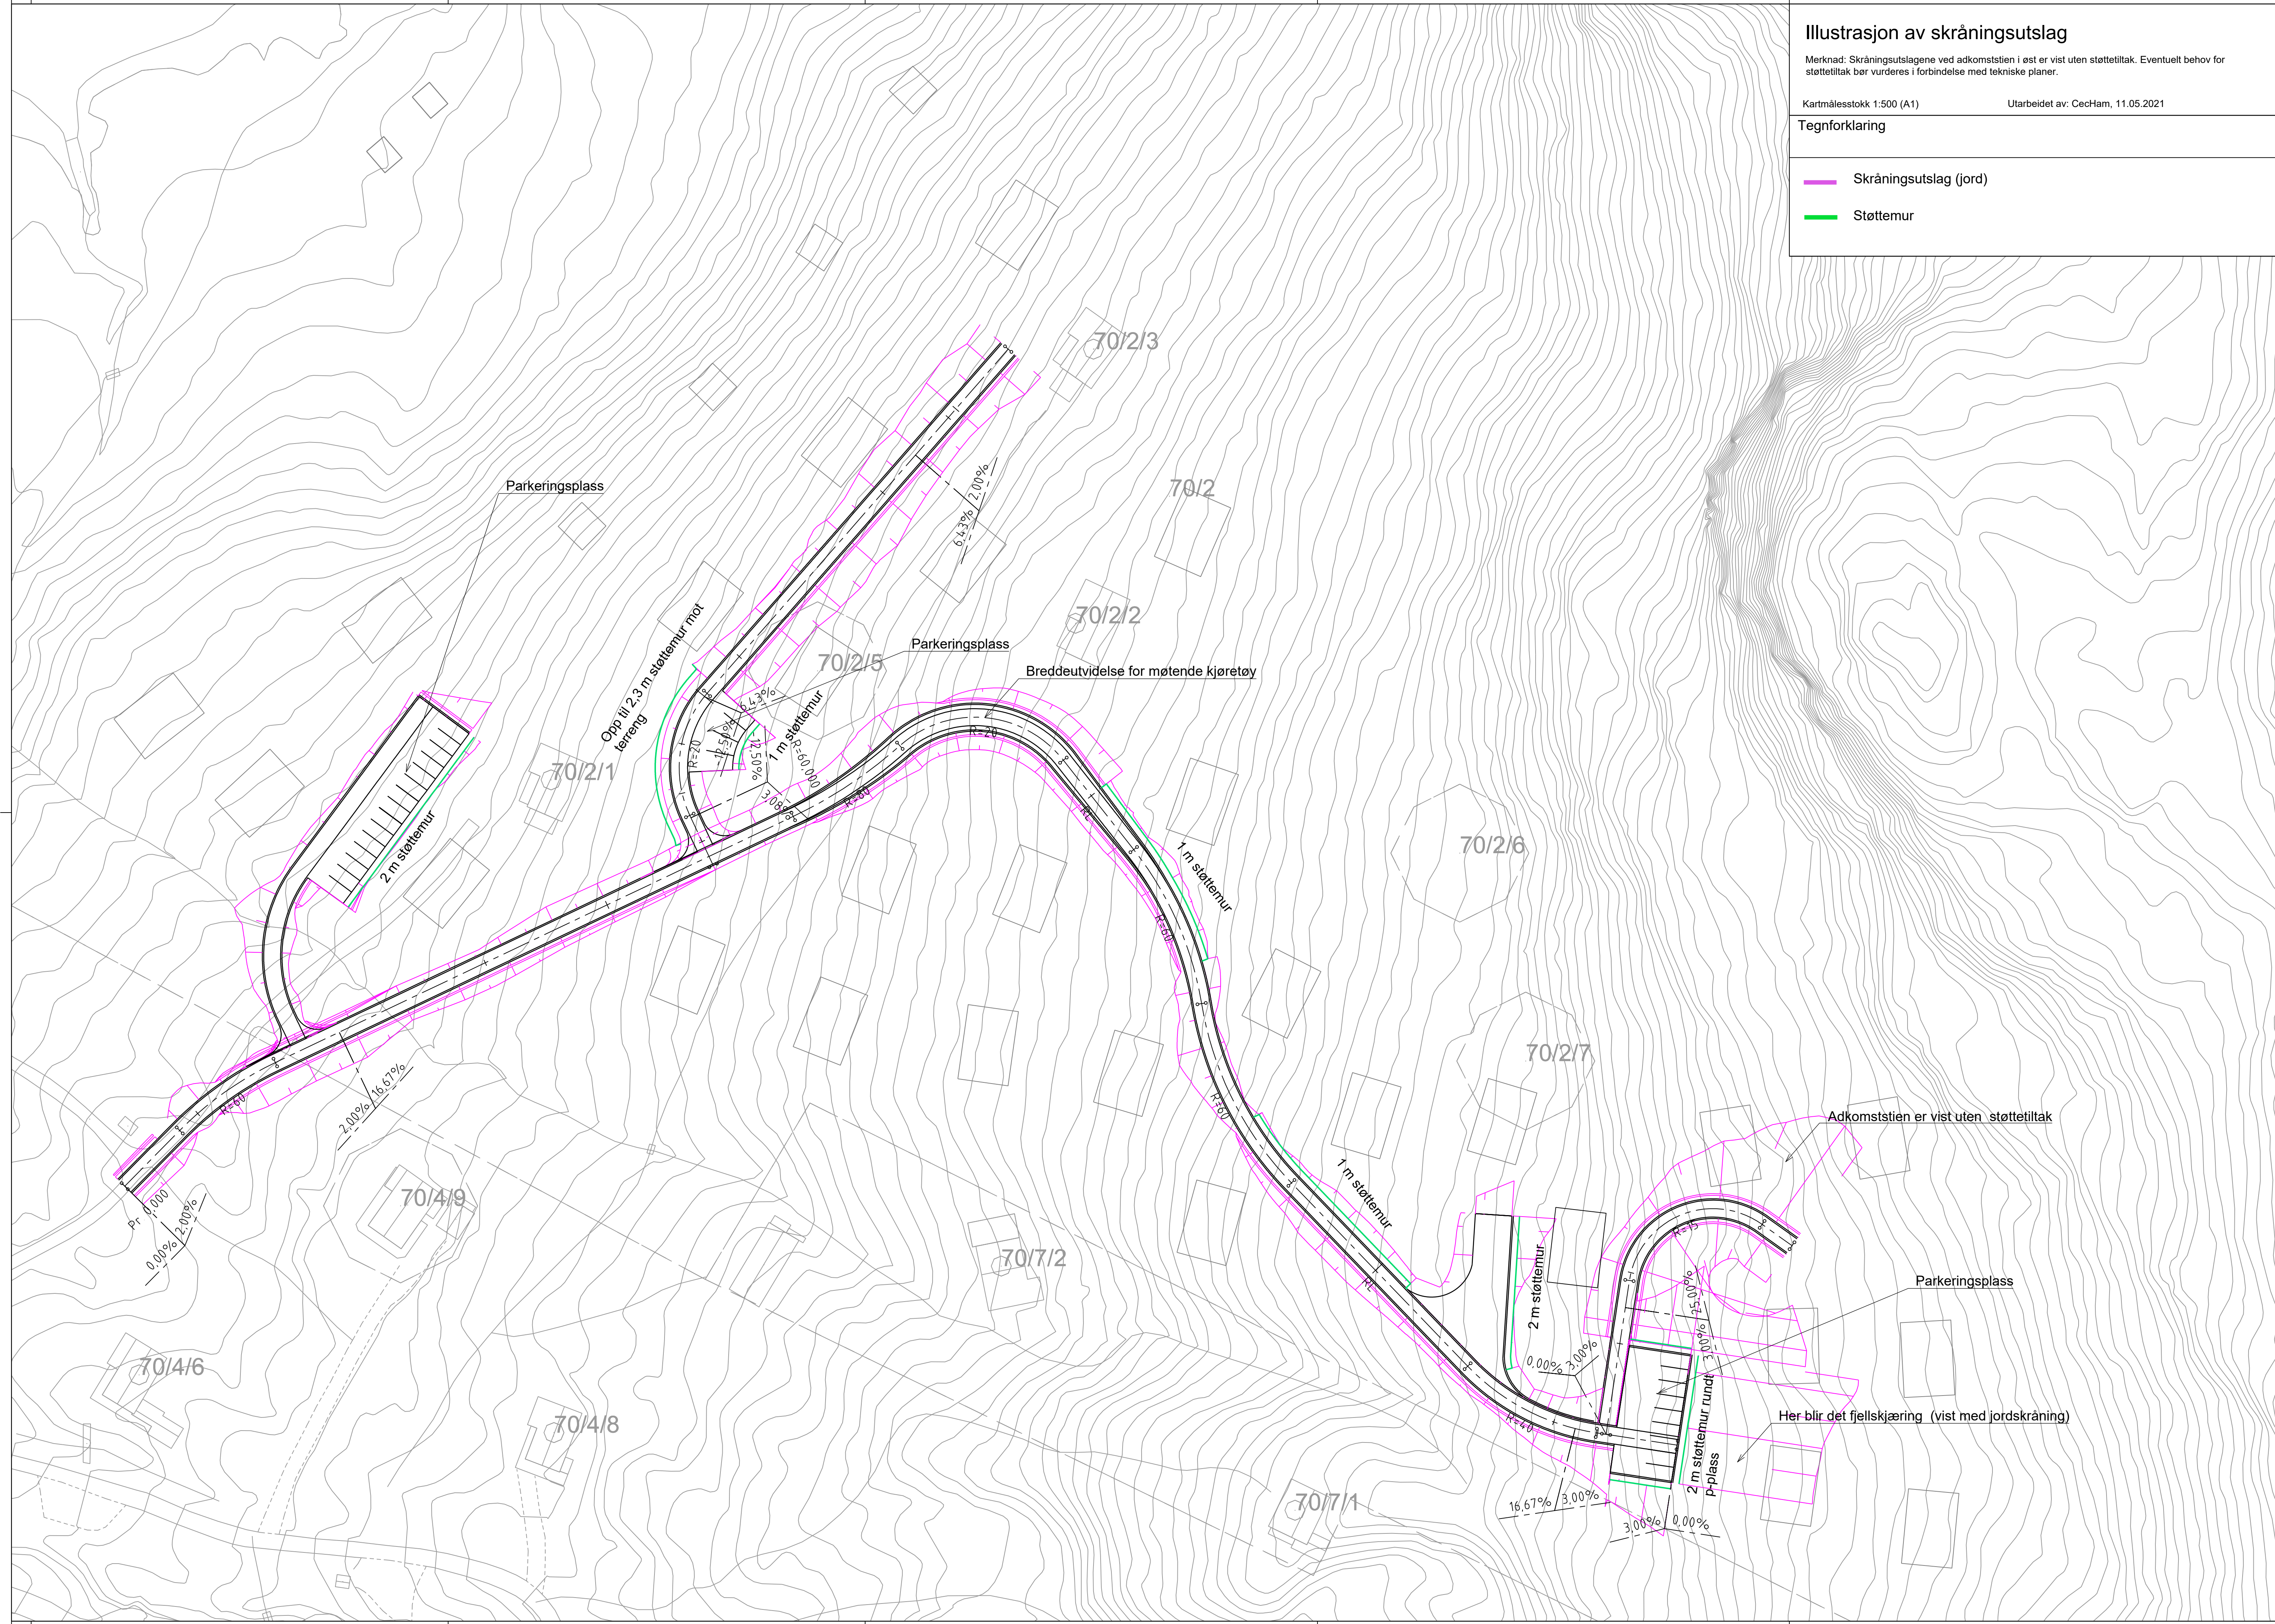

Adkomststien er vist uten støtteiltak

Parkeringsplass

Her blir det fjelskjæring (vist med jordskråning)