


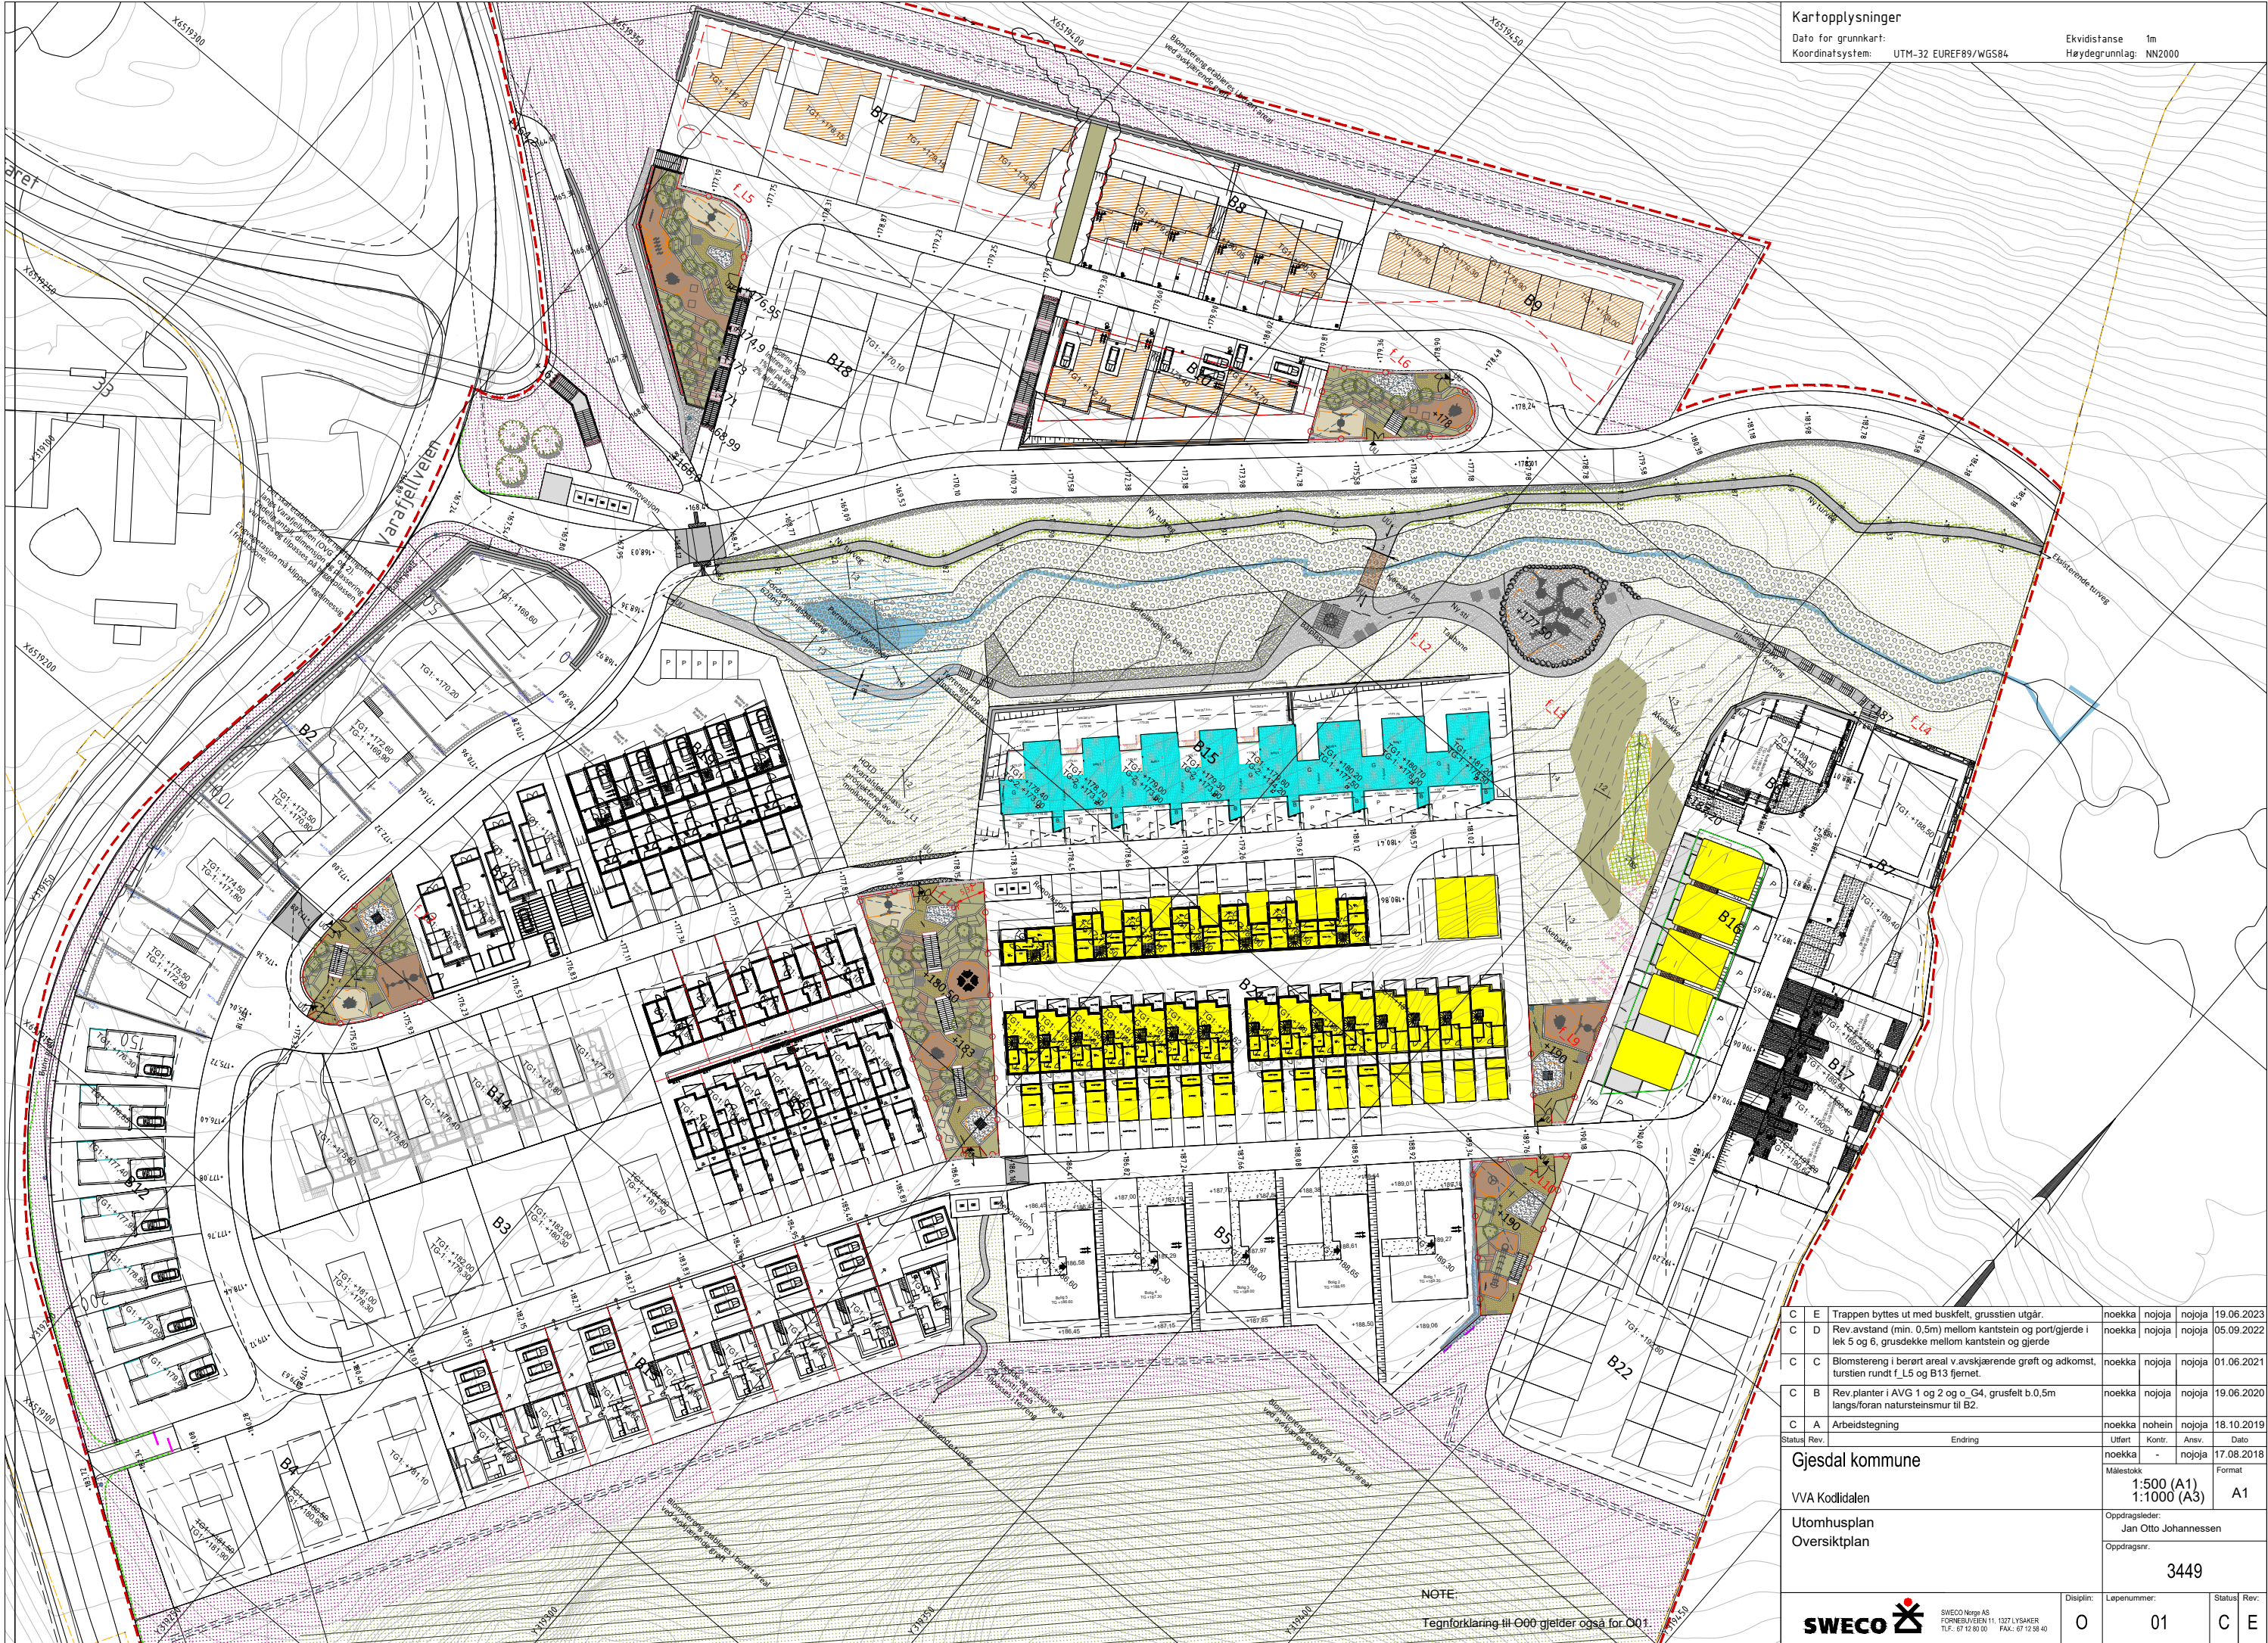

C	E	Trappen byttes ut med buskfelt, grusstien utgår.	noekka	nojoja	nojoja	19.06.2023
C	D	Rev. avstand (min. 0,5m) mellom kantstein og port/gjerde i lek 5 og 6, grusdekke mellom kantstein og gjerde	noekka	nojoja	nojoja	05.09.2022
C	C	Blomstereng i berørt areal v. avskjærende grøft og adkomst, turstien rundt f_L5 og B13 fjernet.	noekka	nojoja	nojoja	01.06.2021
C	B	Rev. planter i AVG 1 og 2 og o. G4, grusfelt b.0,5m langs/foran natursteinsmur til B2.	noekka	nojoja	nojoja	19.06.2020
C	A	Arbeidstegning	noekka	nohein	nojoja	18.10.2019
Status	Rev.	Endring	Utlært	Kontr.	Ansv.	Dato
Gjesdal kommune			noekka	-	nojoja	17.08.2018
			Målestokk	Format		
			1:500 (A1) 1:1000 (A3)			A1
VVA Kodlidalen			Oppdragsleder: Jan Otto Johannessen			
Utomhusplan			Oppdragsnr.			
Oversiktplan			3449			
 SWECO Norge AS FORNEBUEVING 11, 1327 LYSAKER T.LF.: 67 12 80 00 FAK.: 67 12 86 40			Disiplin:	Løpnummer:	Status	Rev.
			0	01	C	E