


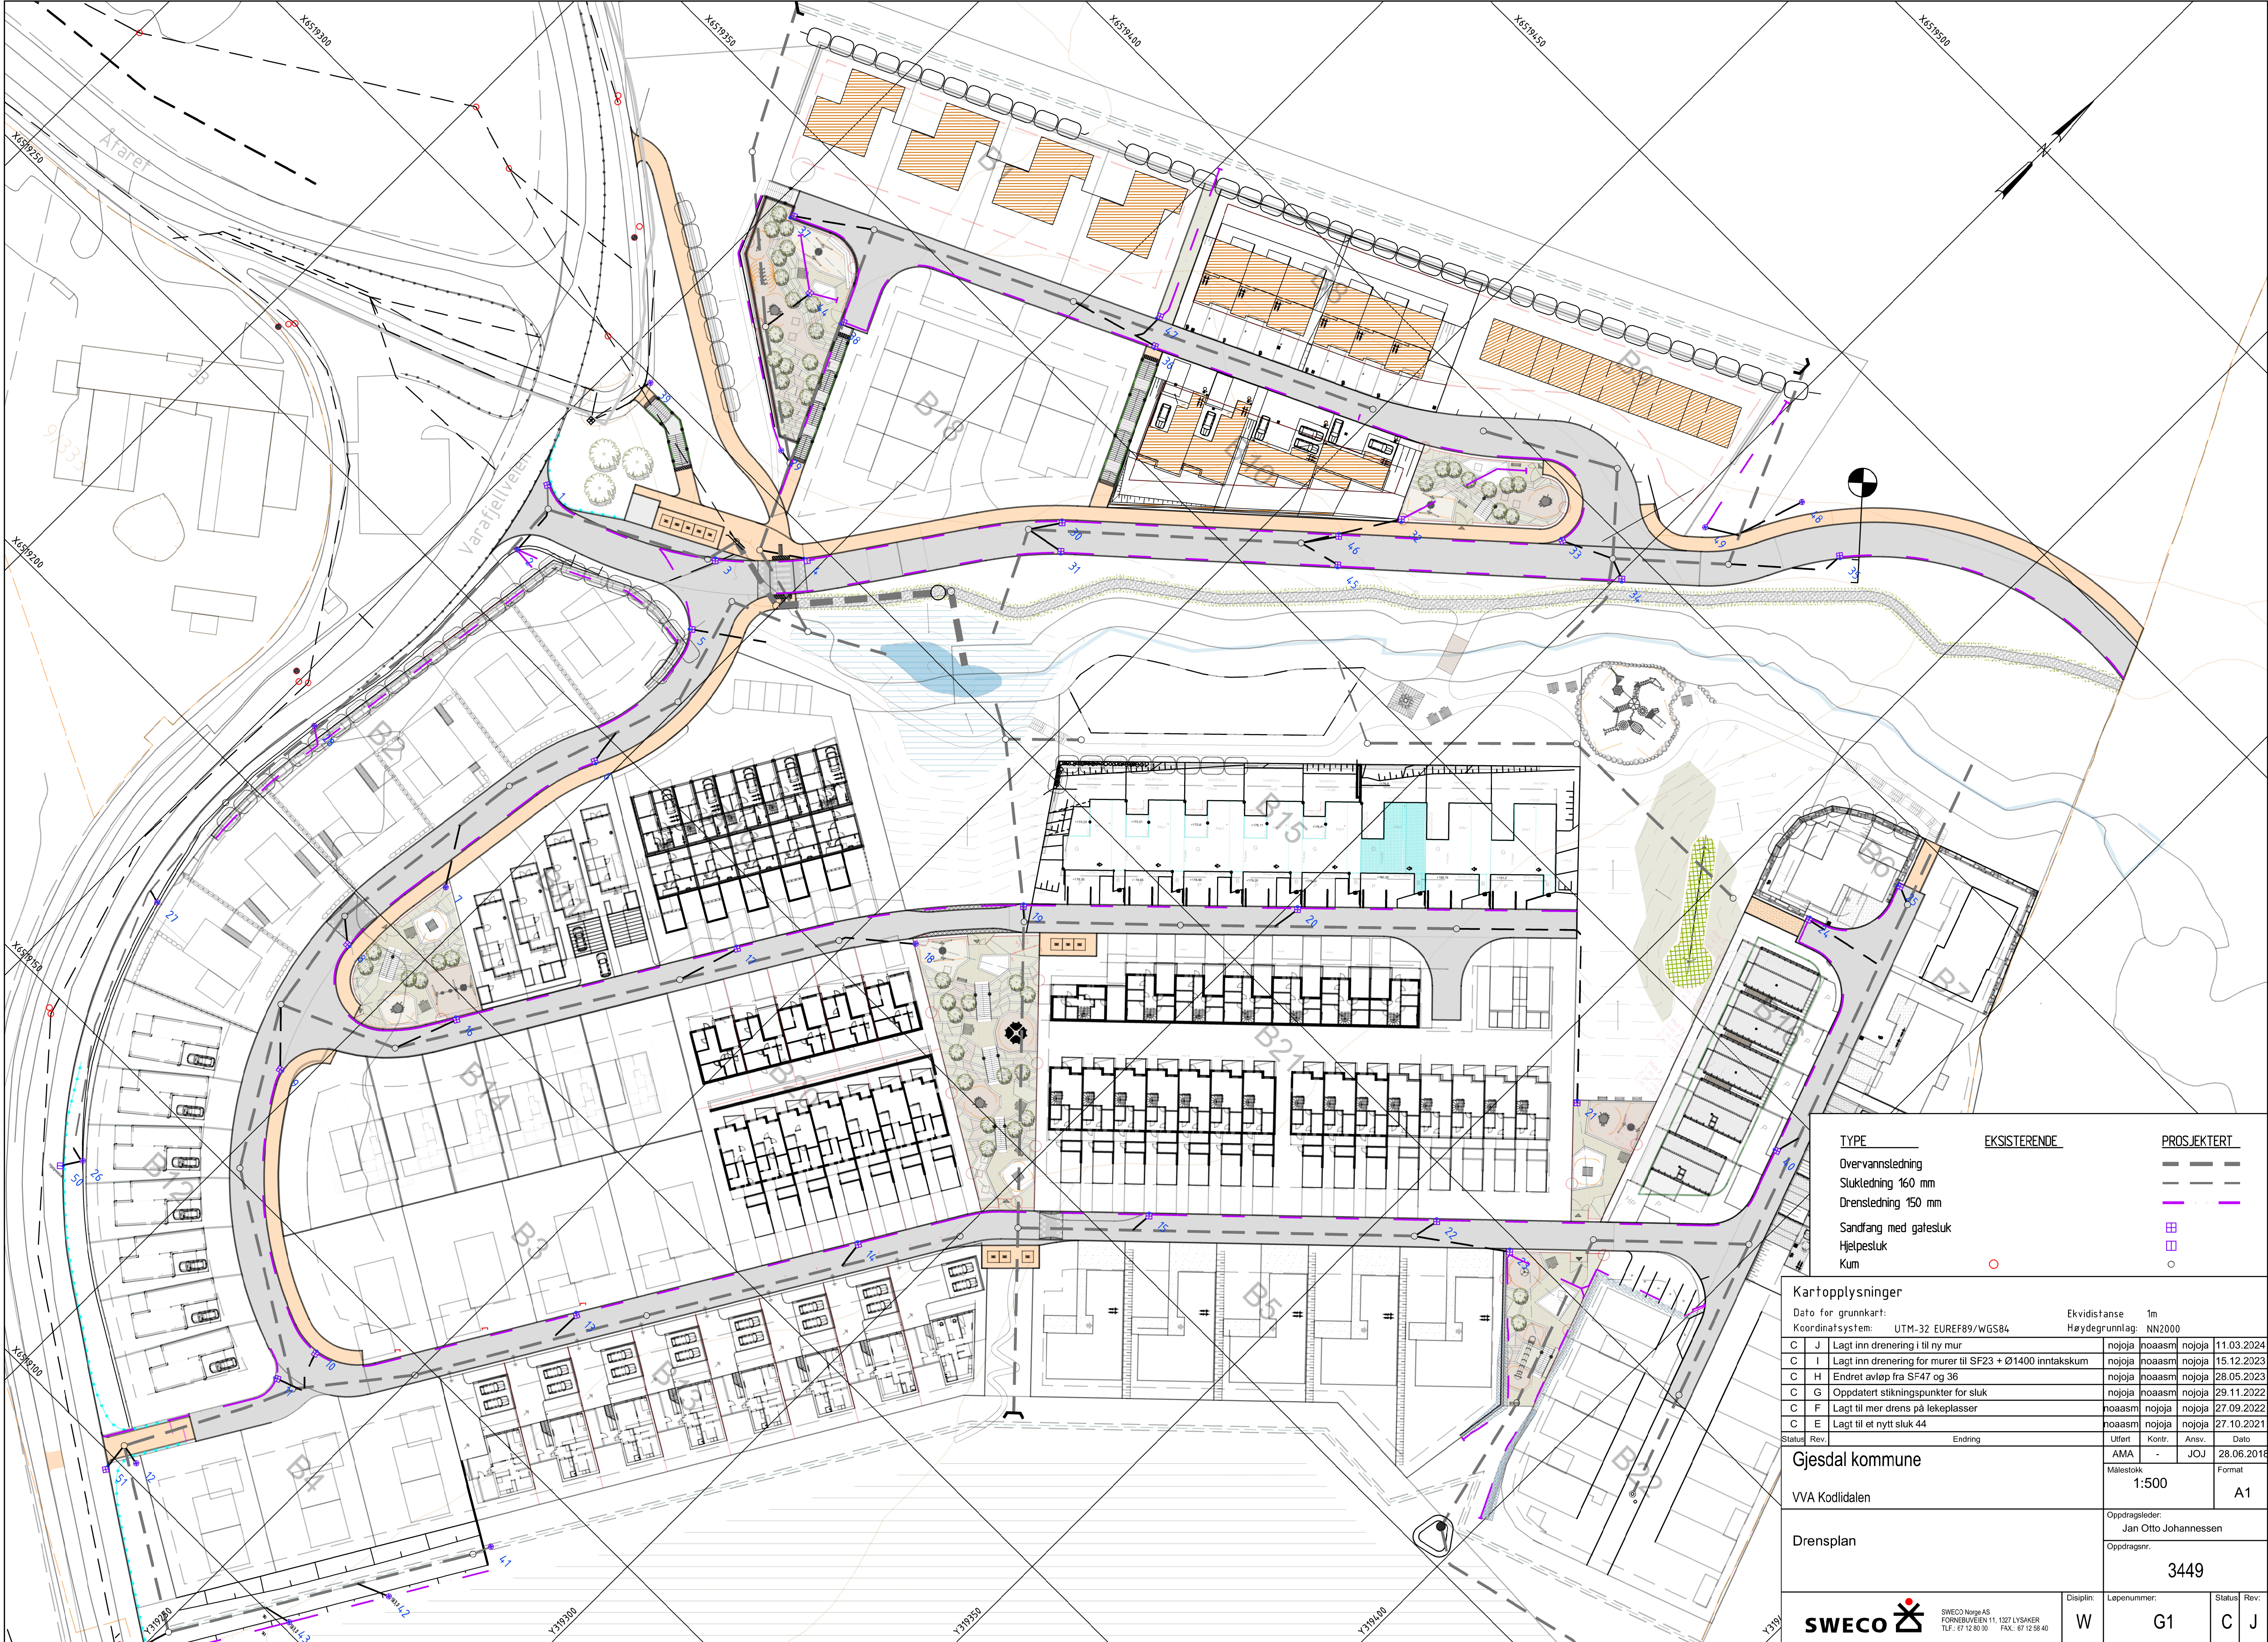

TYPE	EKSISTERENDE	PROSJEKTERT
Overvannsledning		— — —
Stukledning 160 mm		— — —
Drensledning 150 mm		— — —
Sandfang med gatesluk		■ ■ ■
Hjelpesluk		□ □ □
Kum	○	○

Kartopplysninger			
Dato for grunnkart:		Ekvidistanse 1m	
Koordinatsystem: UTM-32 EUREF89/WGS84		Høydegrunnlag: NN2000	
C	J	Lagt inn drenering i til ny mur	nojoja noaasm nojoja 11.03.2024
C	I	Lagt inn drenering for murer til SF23 + Ø1400 inntakskum	nojoja noaasm nojoja 15.12.2023
C	H	Endret avløp fra SF47 og 36	nojoja noaasm nojoja 28.05.2023
C	G	Oppdatert stikningspunkter for sluk	nojoja noaasm nojoja 29.11.2022
C	F	Lagt til mer drens på lekeplasser	noaasm nojoja nojoja 27.09.2022
C	E	Lagt til et nytt sluk 44	noaasm nojoja nojoja 27.10.2021
Status	Rev.	Endring	Utført Kontr. Ansv. Dato
			AMA - JOJ 28.06.2024
Gjesdal kommune		Målestokk 1:500	Format A1
VVA Kodlidalen		Oppdragsleder: Jan Otto Johannessen	
Drensplan		Oppdragsnr. 3449	
SWECO Norge AS FORNEBUVEIEN 11, 1327 LYSÅKER TLF.: 67 12 80 00 FAX.: 67 12 58 40		Disiplin: W	Løpenummer: G1
		Status: C	Rev: J